




HASIČSKÁ_ZBROJNICA_TRNOVÉ _ŠTÚDIA_2


**SYNÁK ANDREJ
2023**

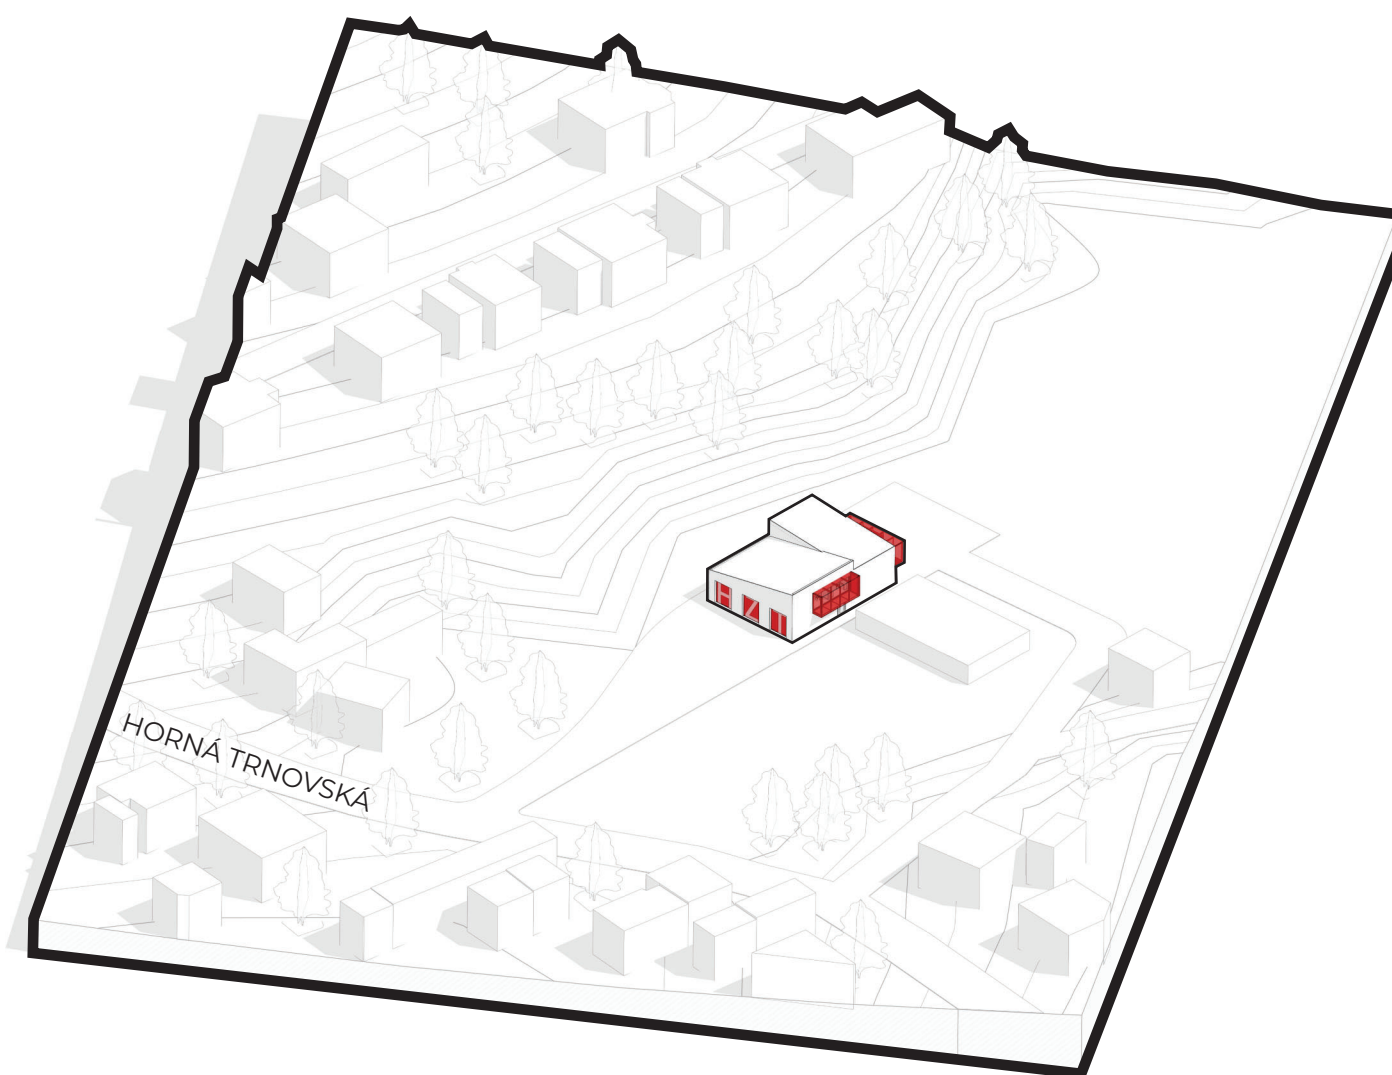

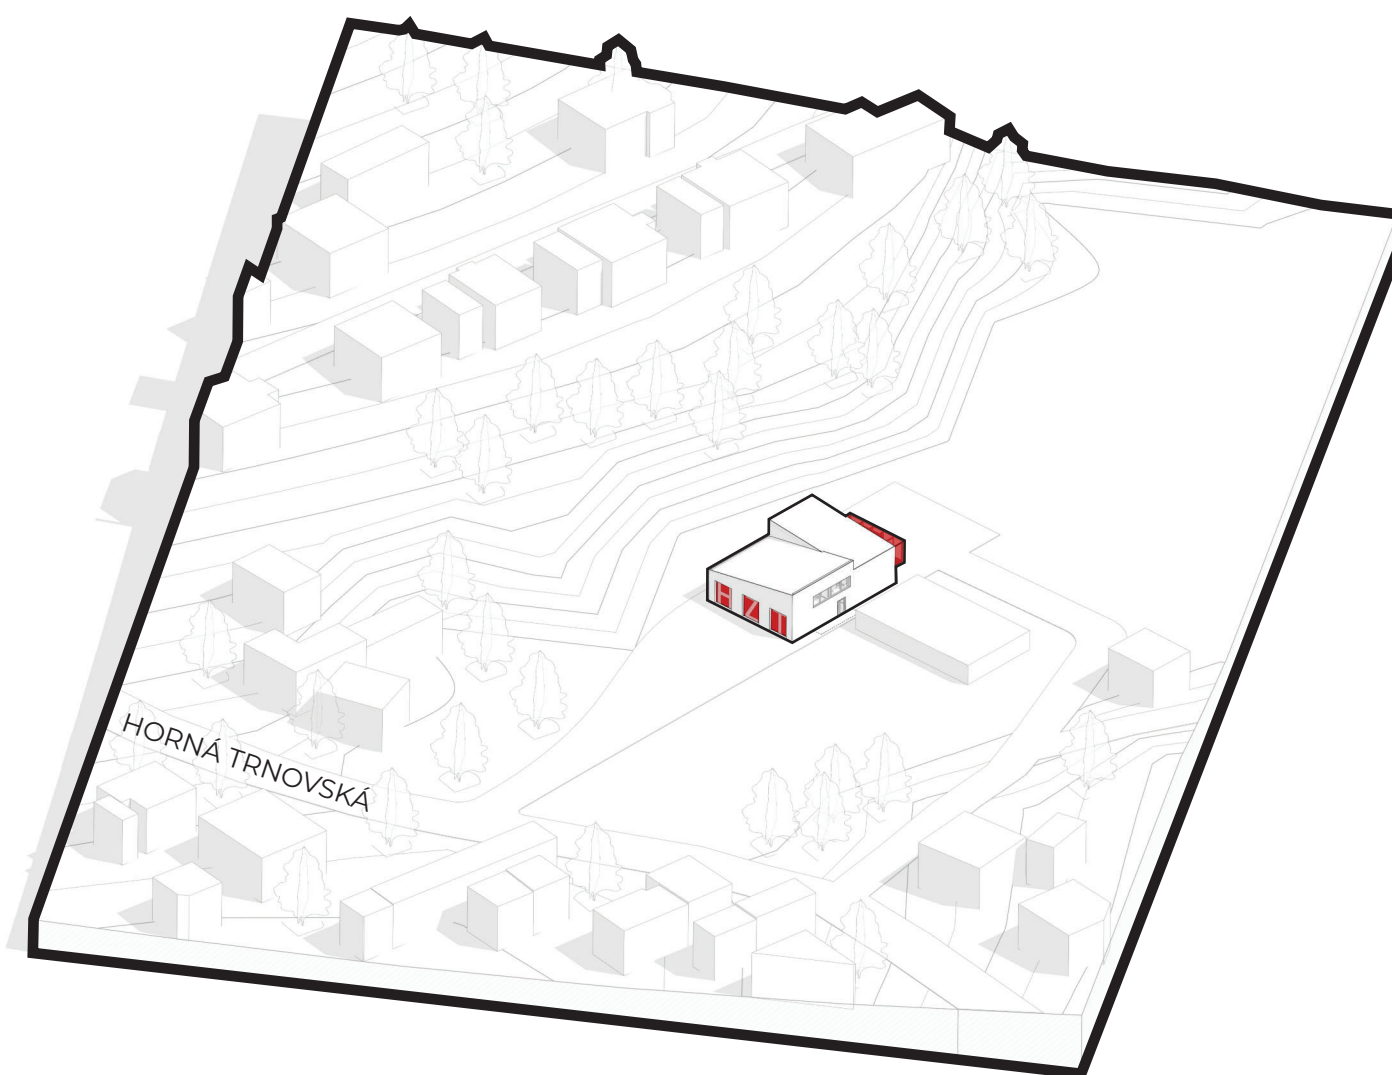

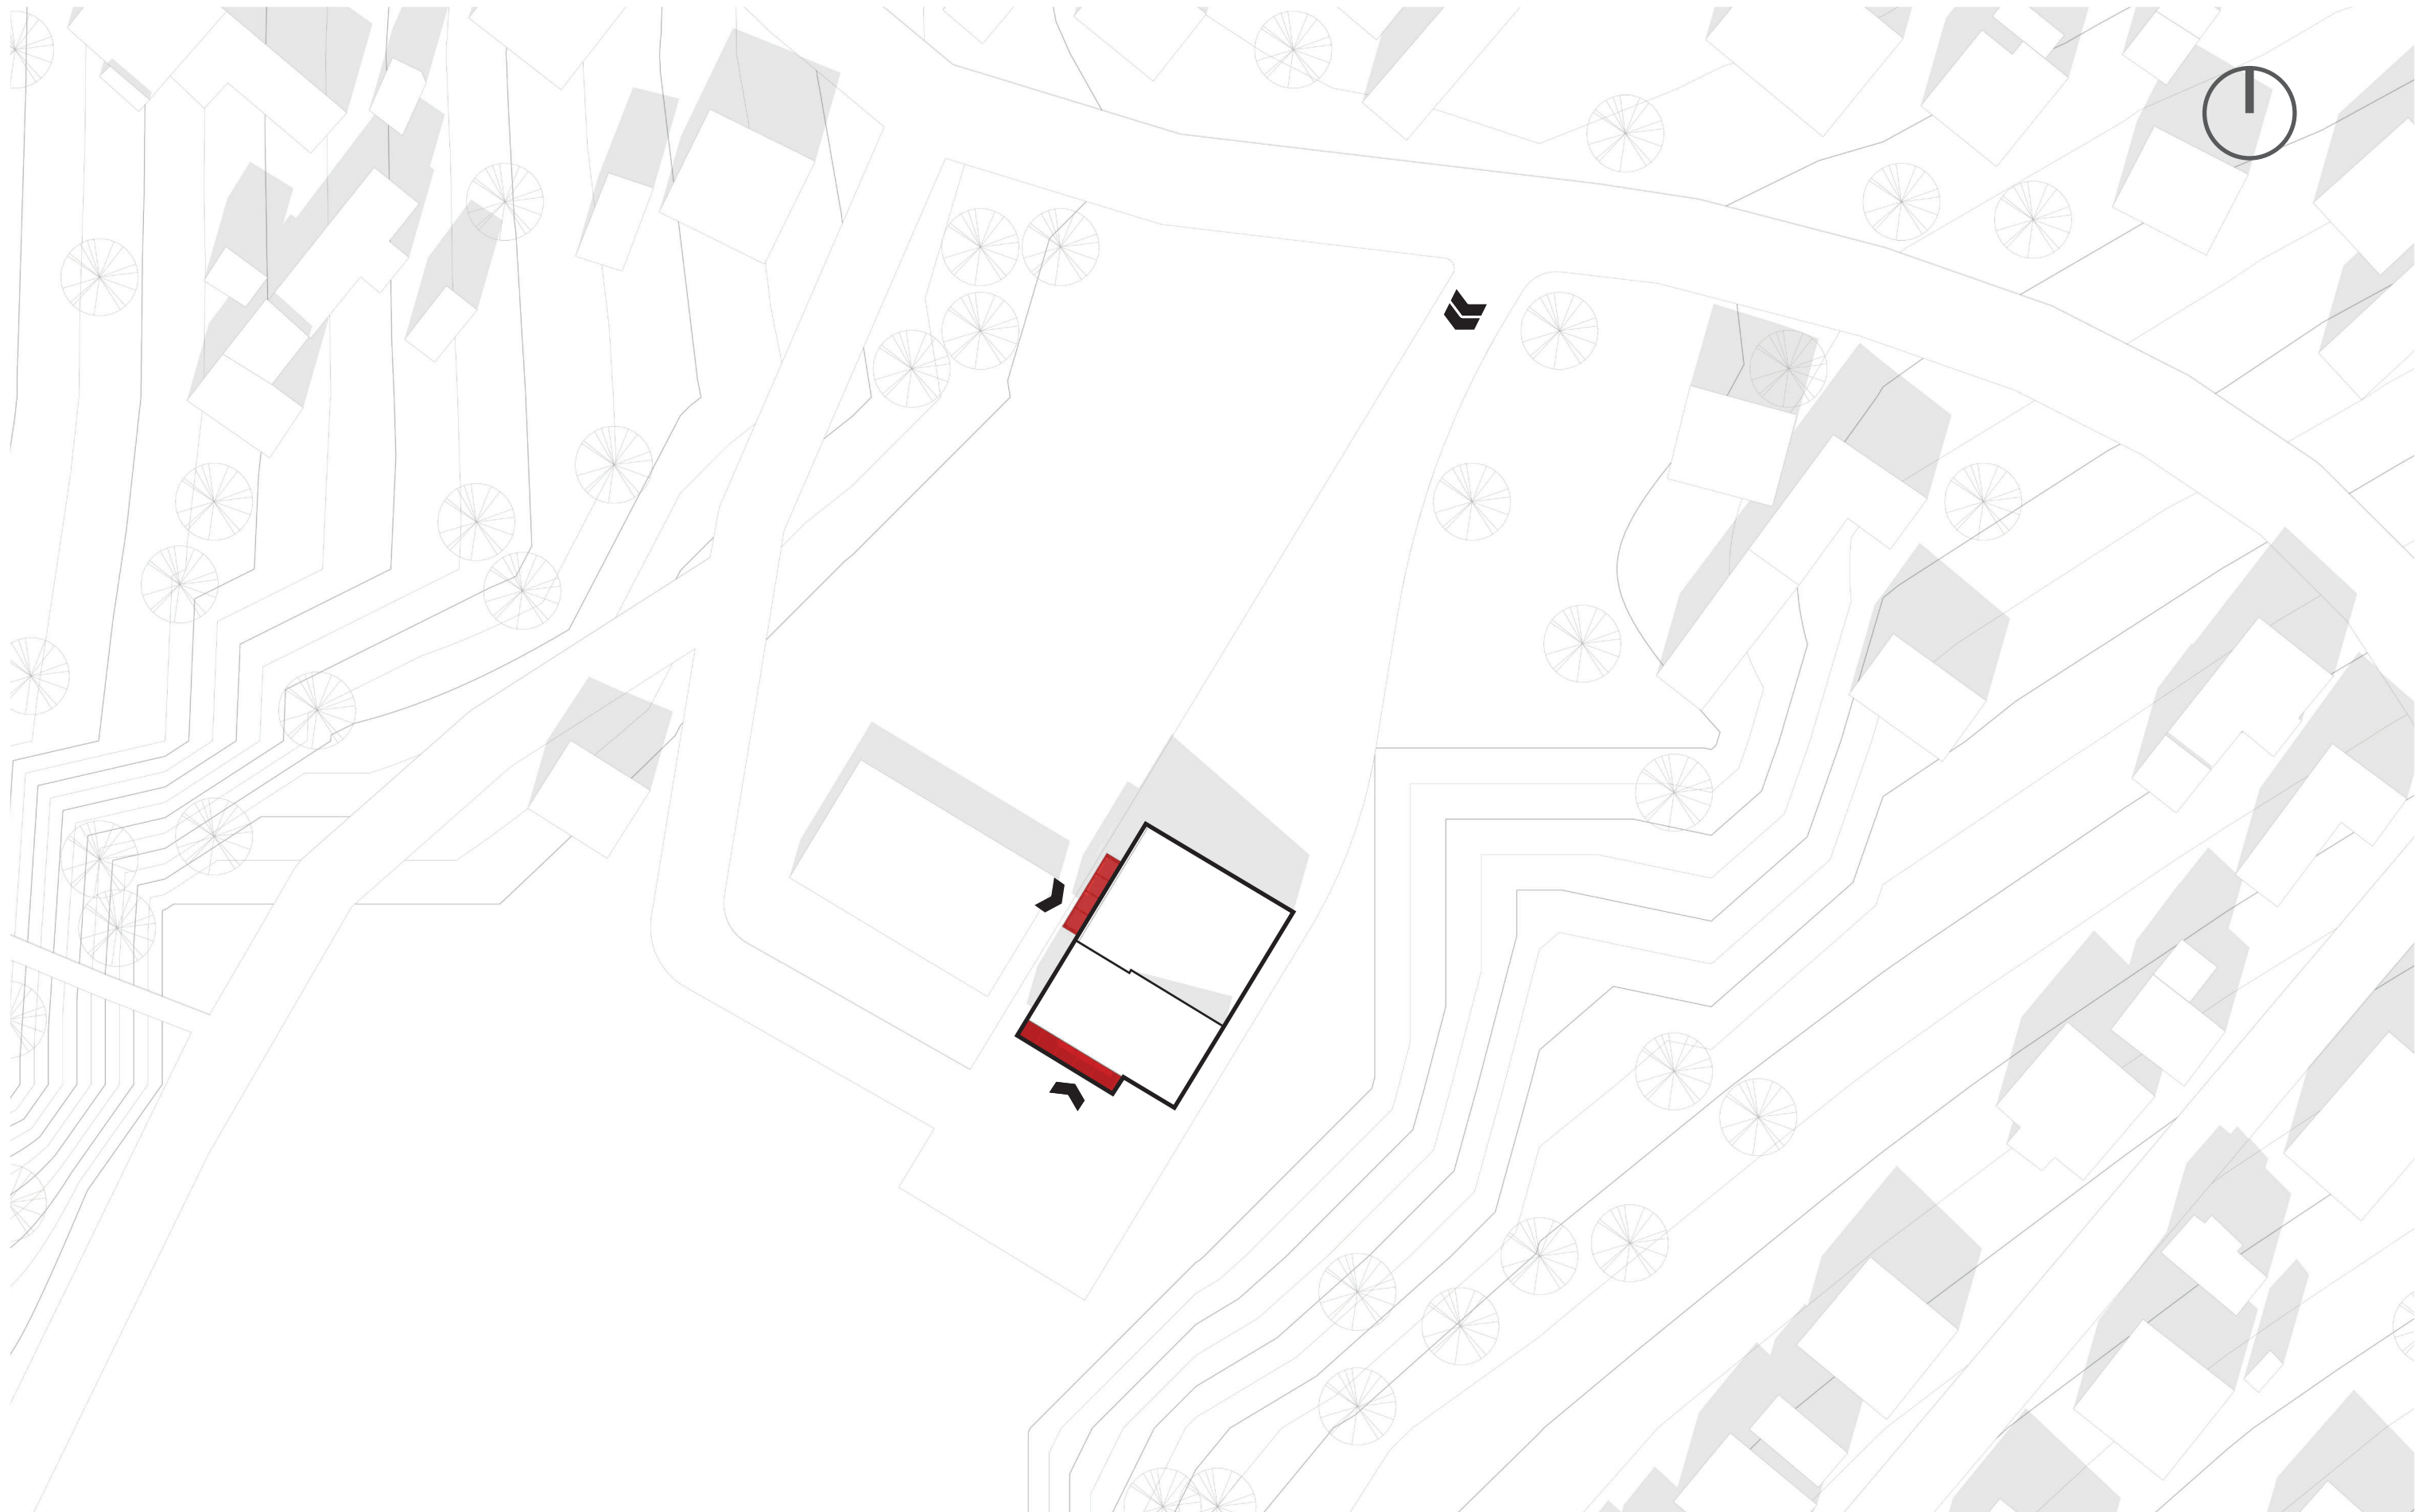


SITUÁCIA 1:500 ALT.1

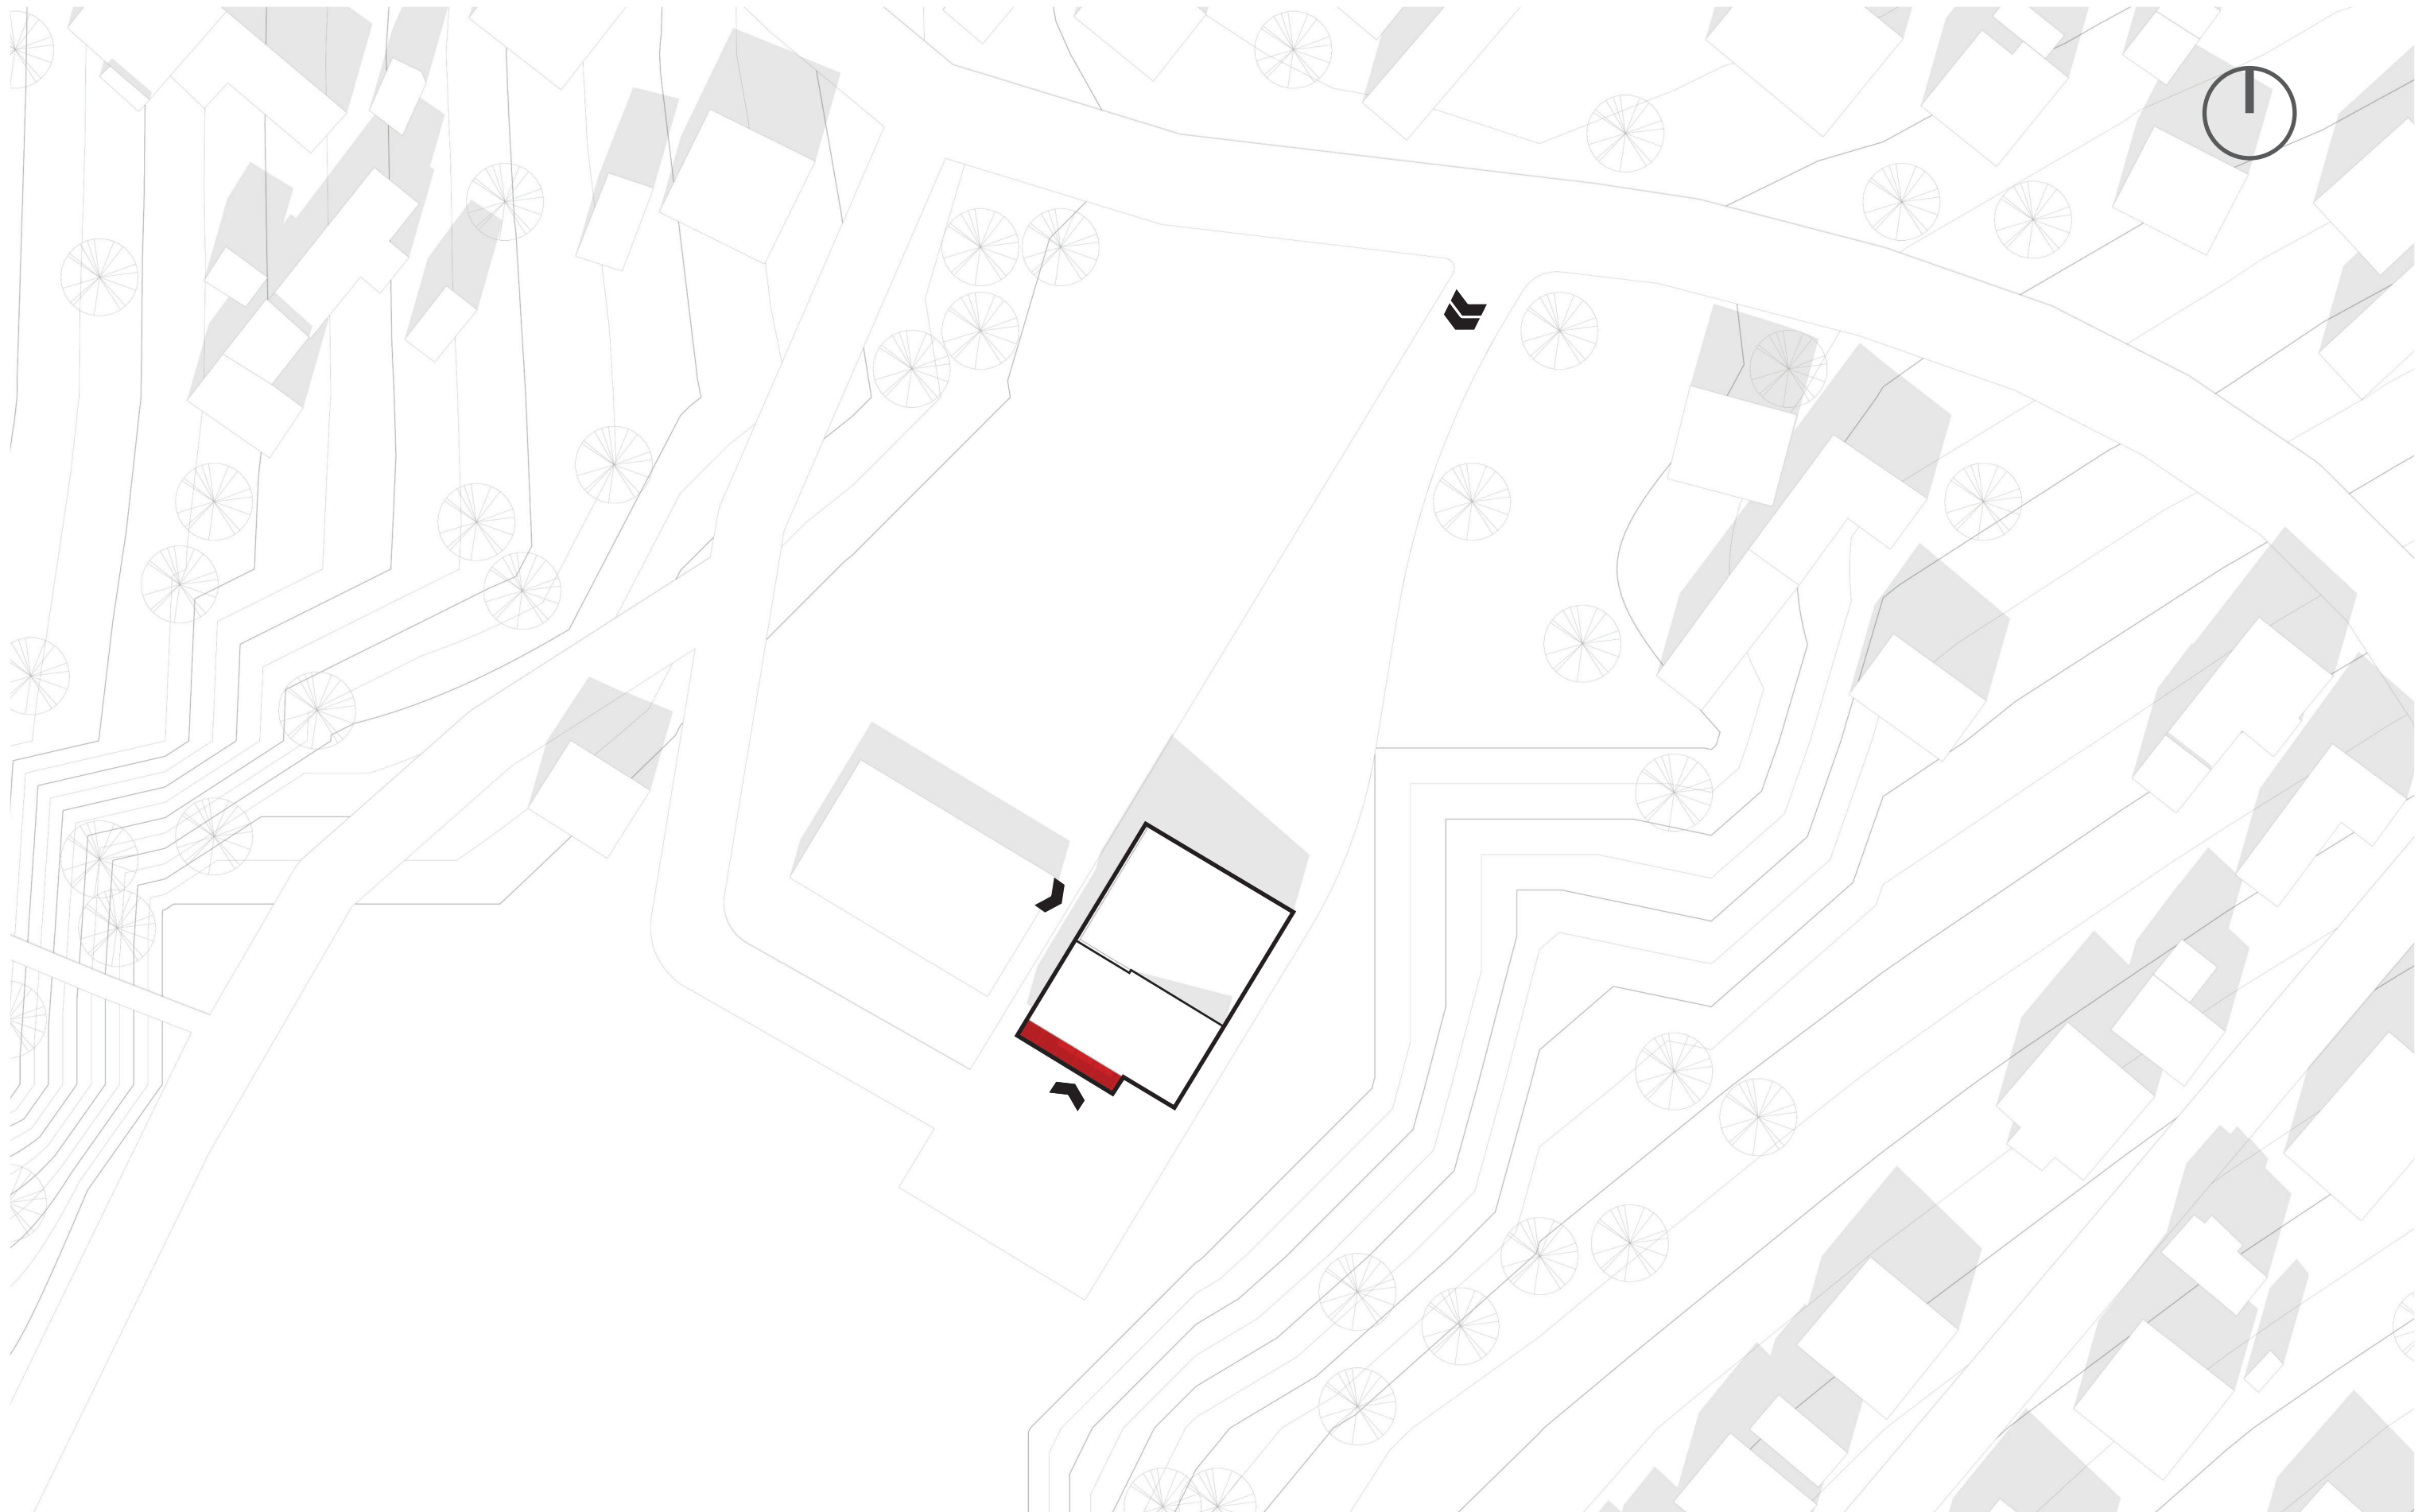

SITUÁCIA 1:500 ALT.2





20 000

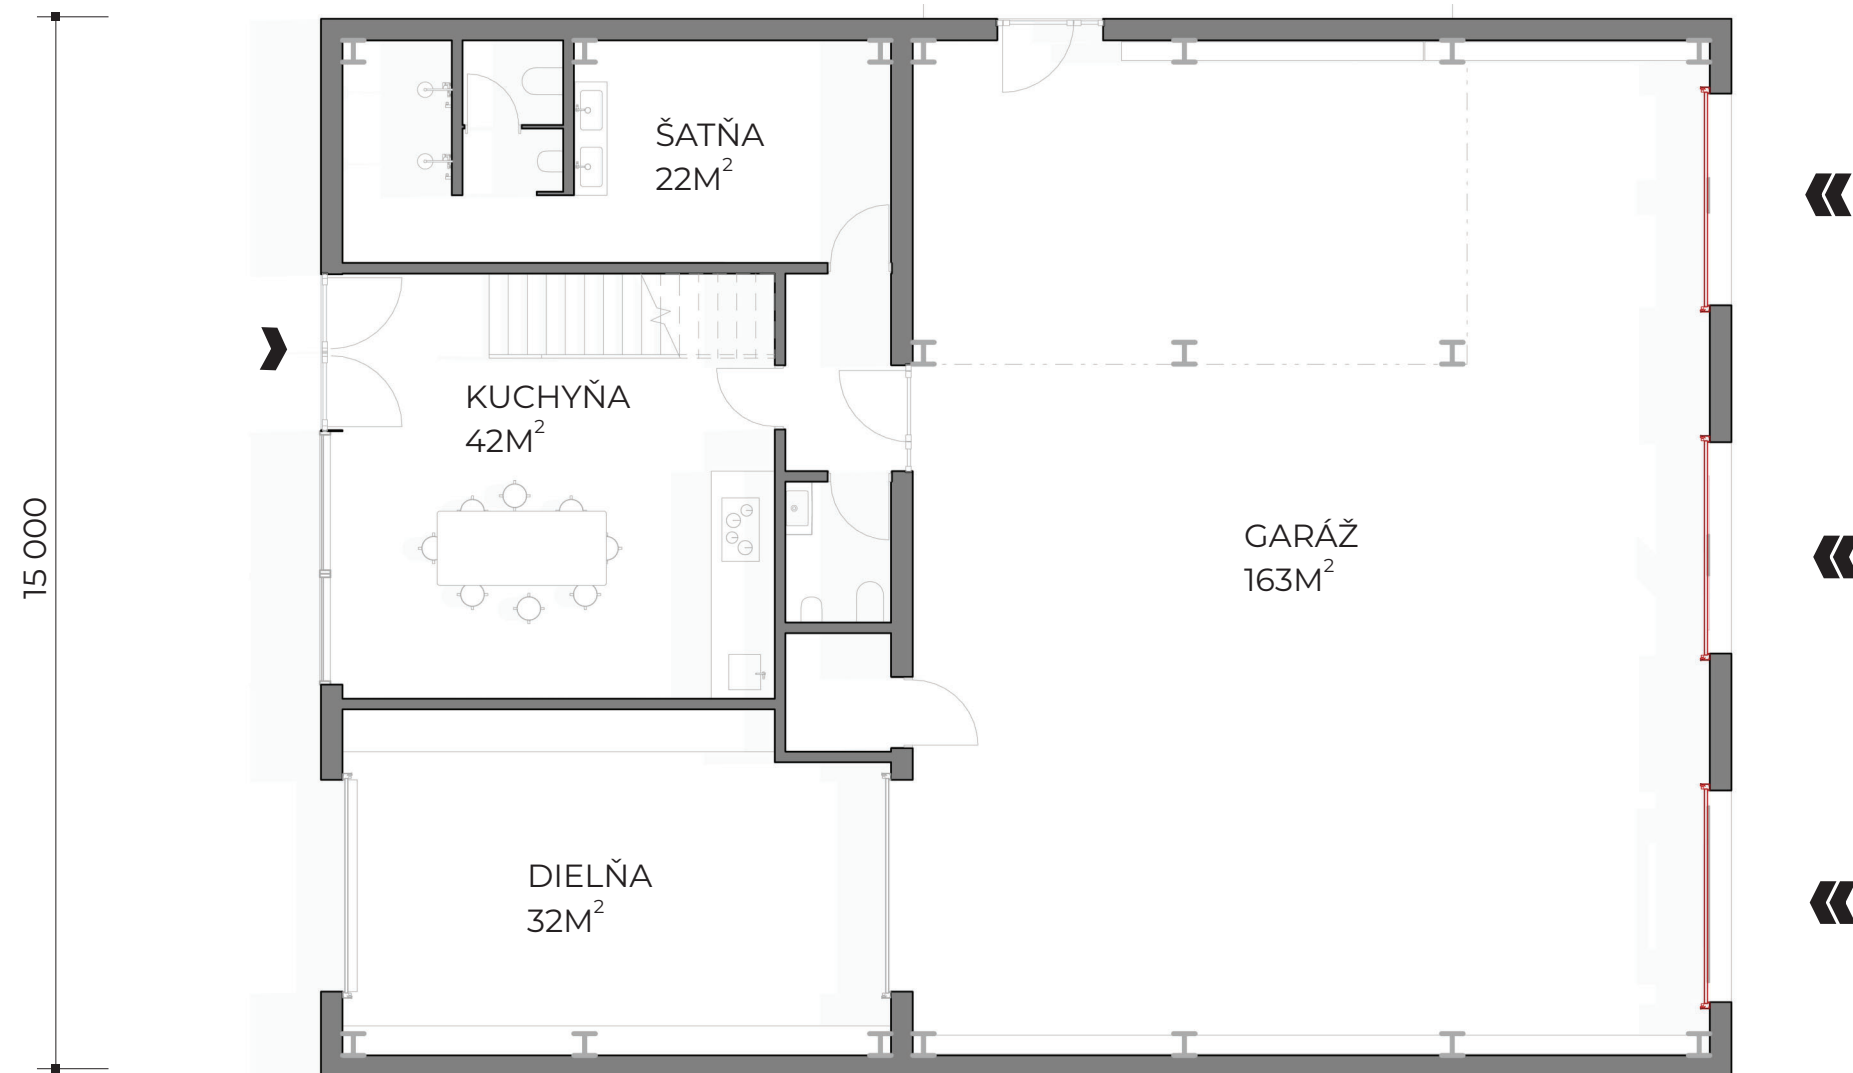





20 000

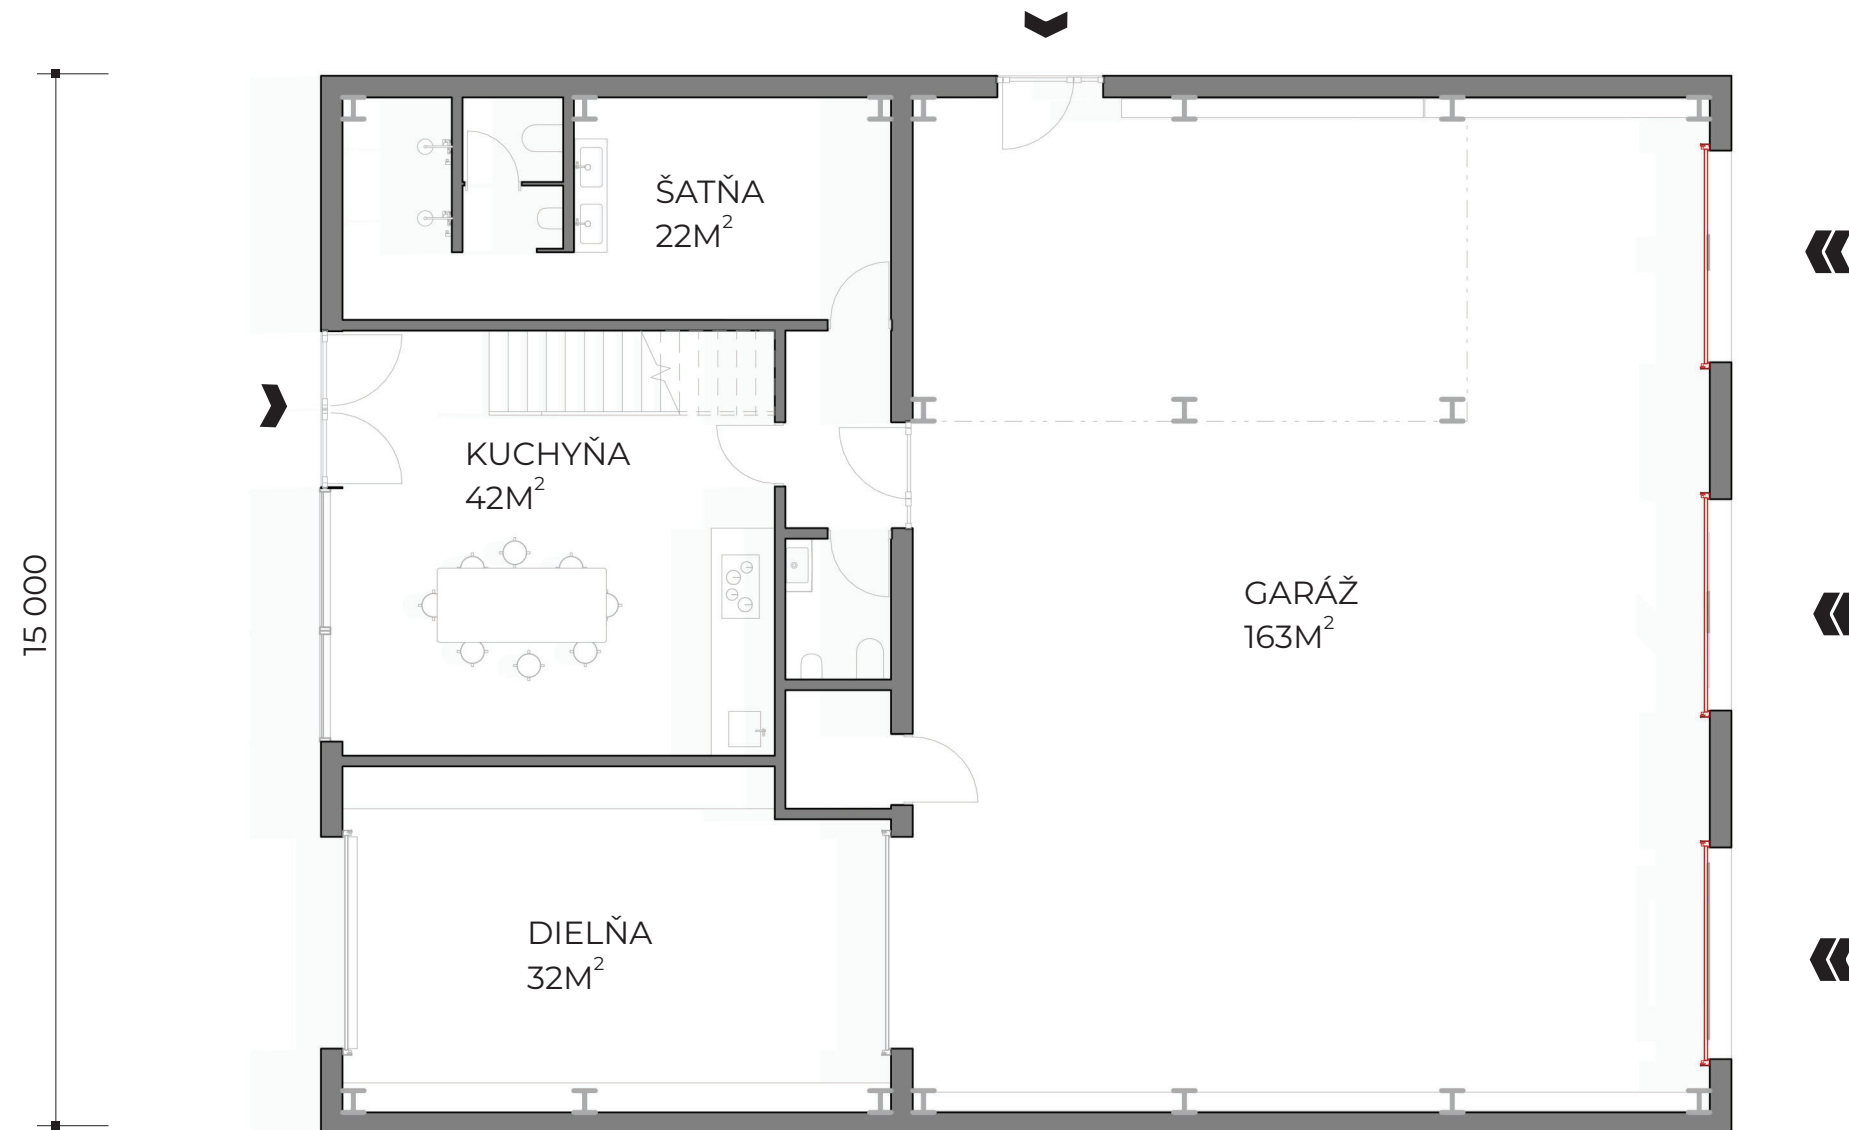


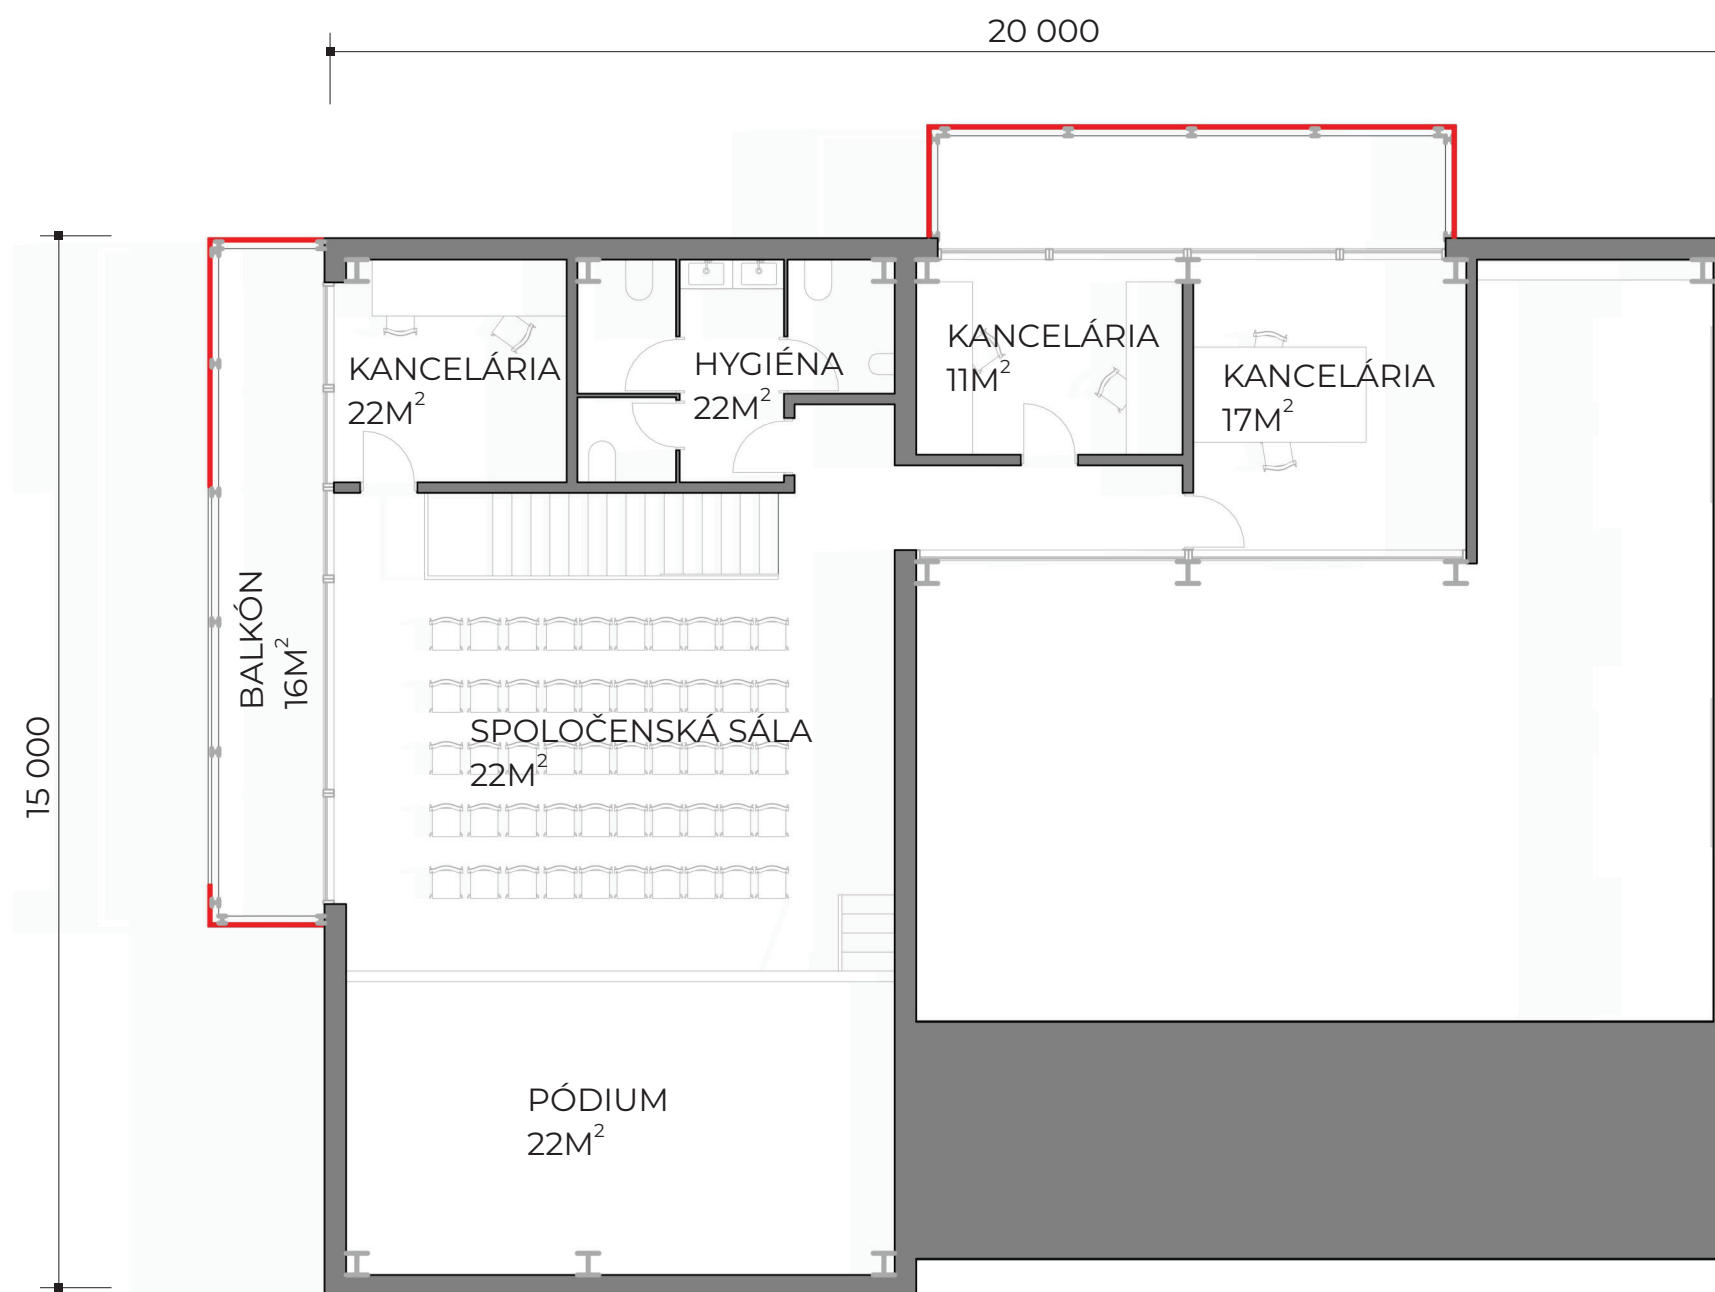

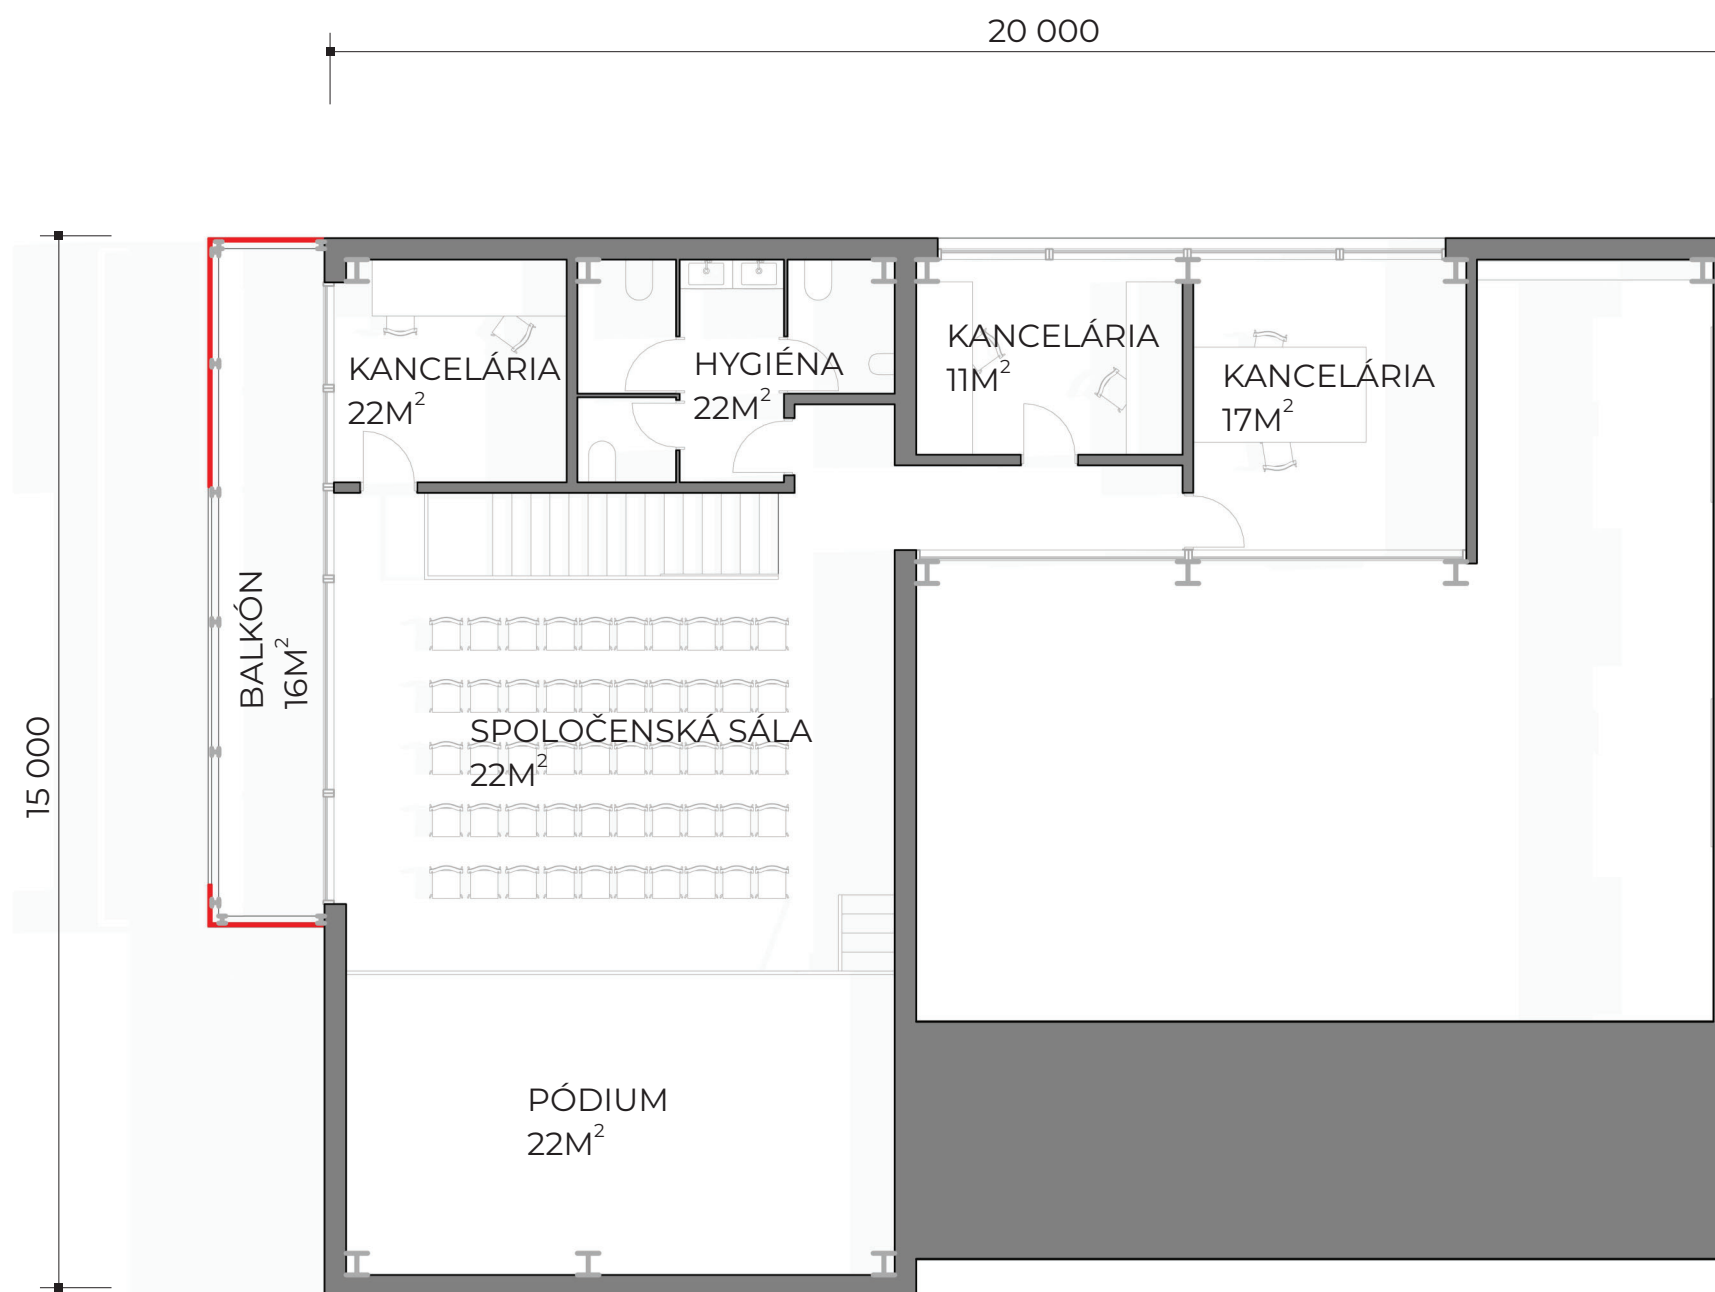


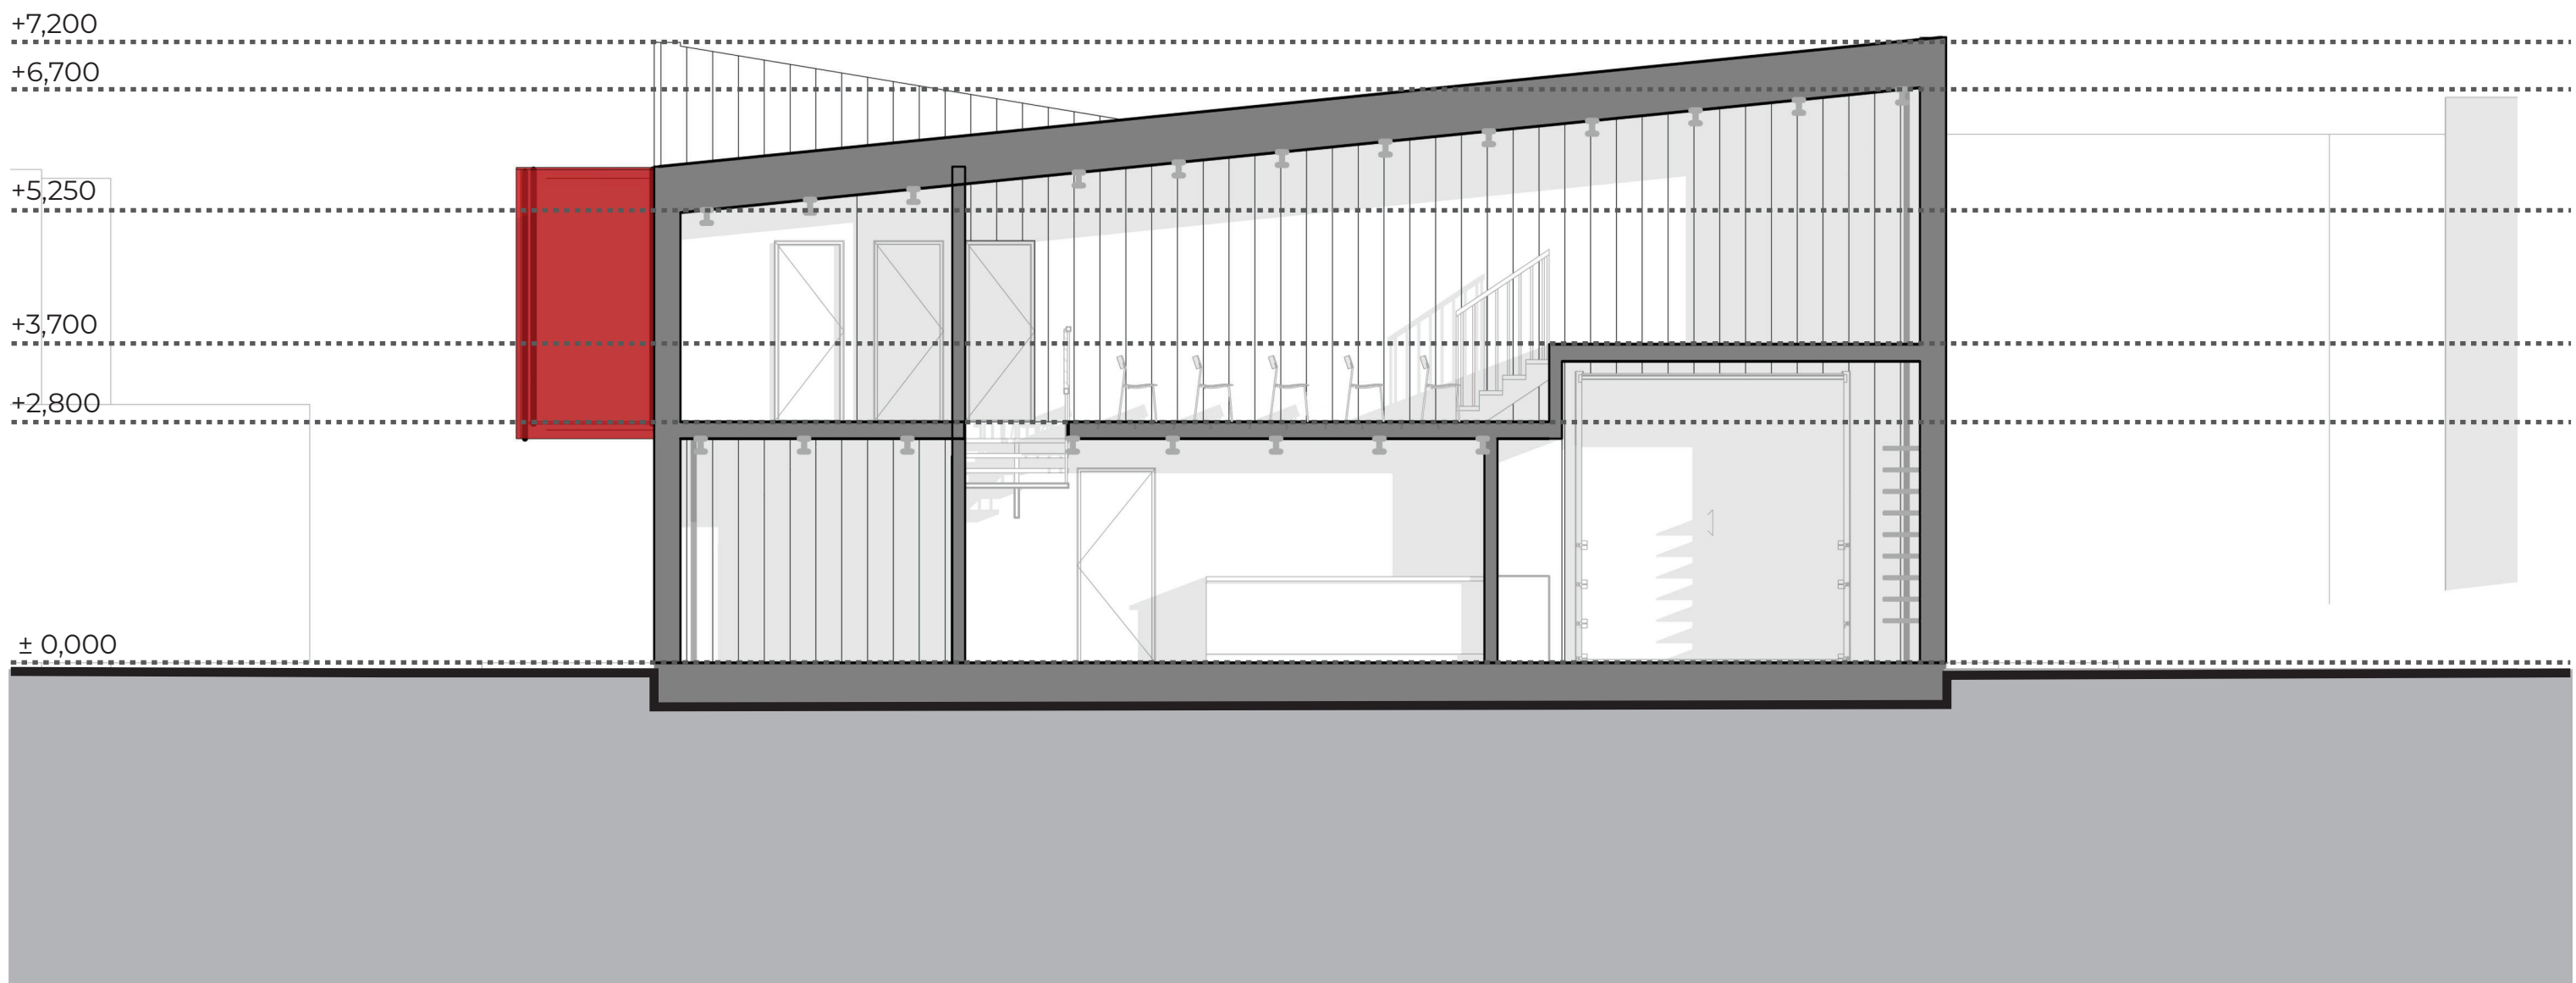


REZ PRIEČNY 1:100 ALT.1

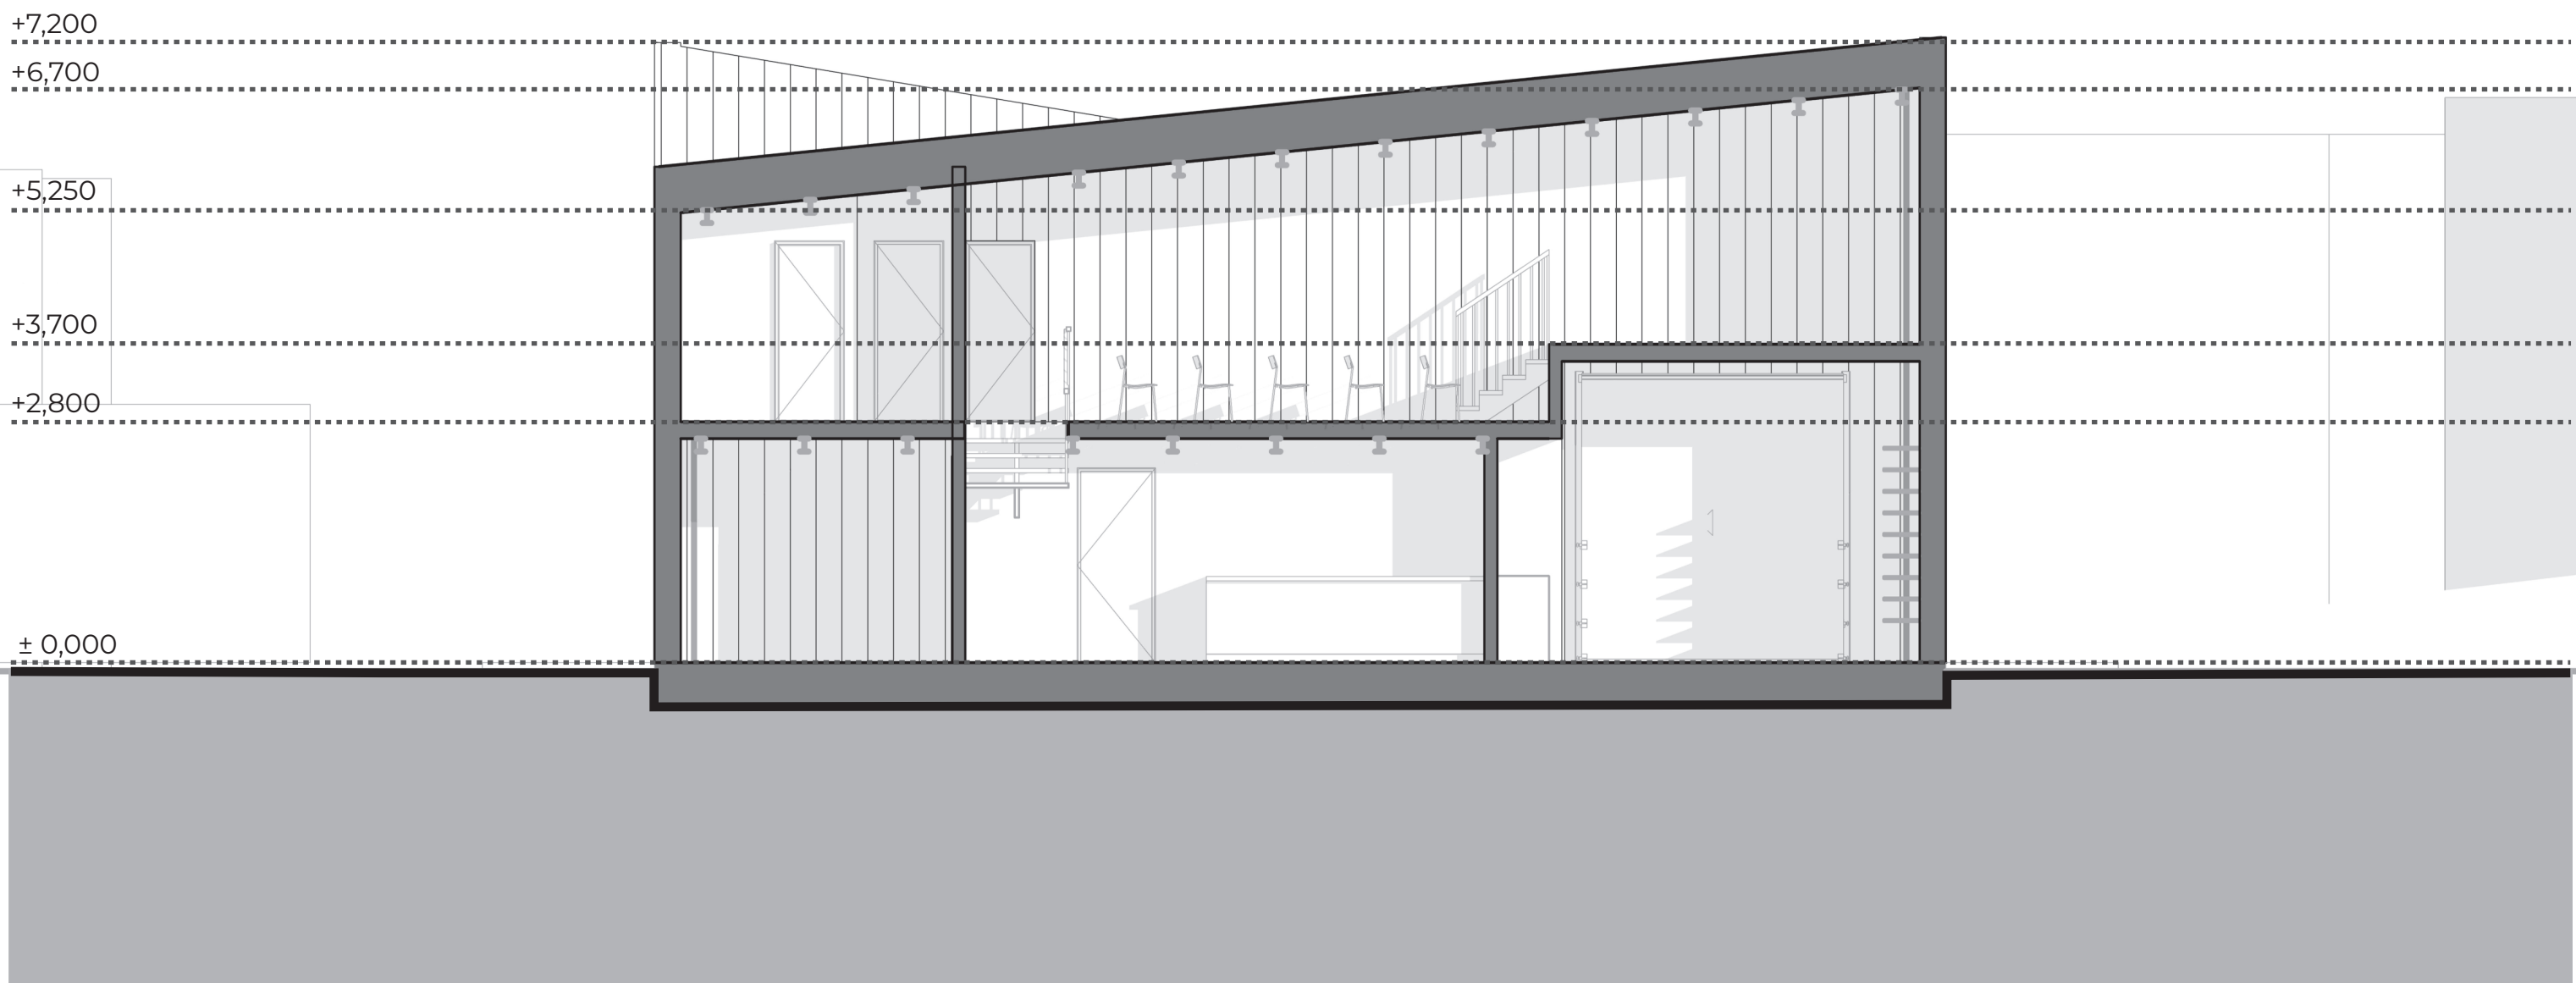


REZ PRIEČNY 1:100 ALT.2

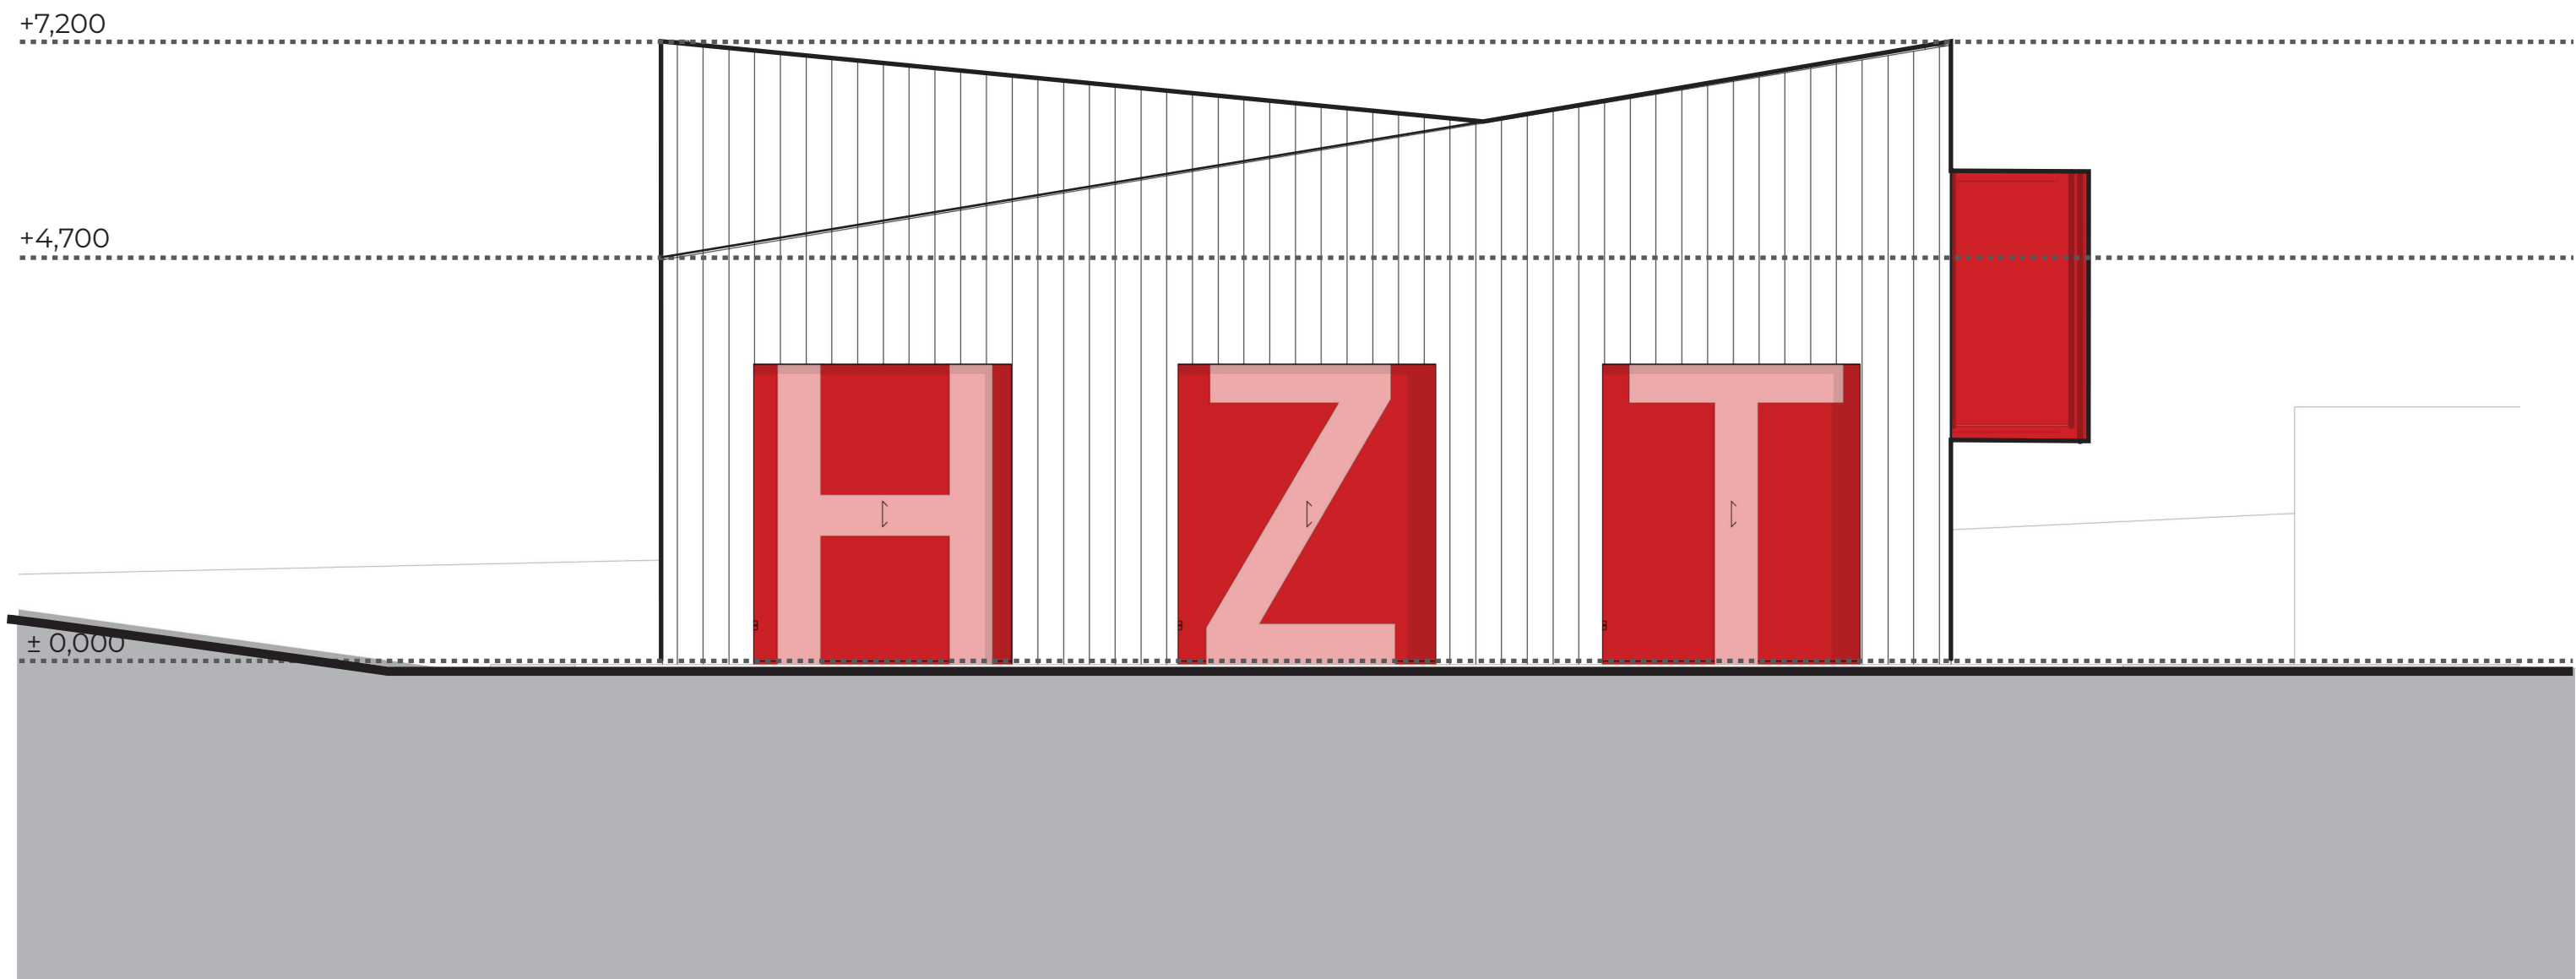


POHLAD OD ULICE 1:100 ALT.1

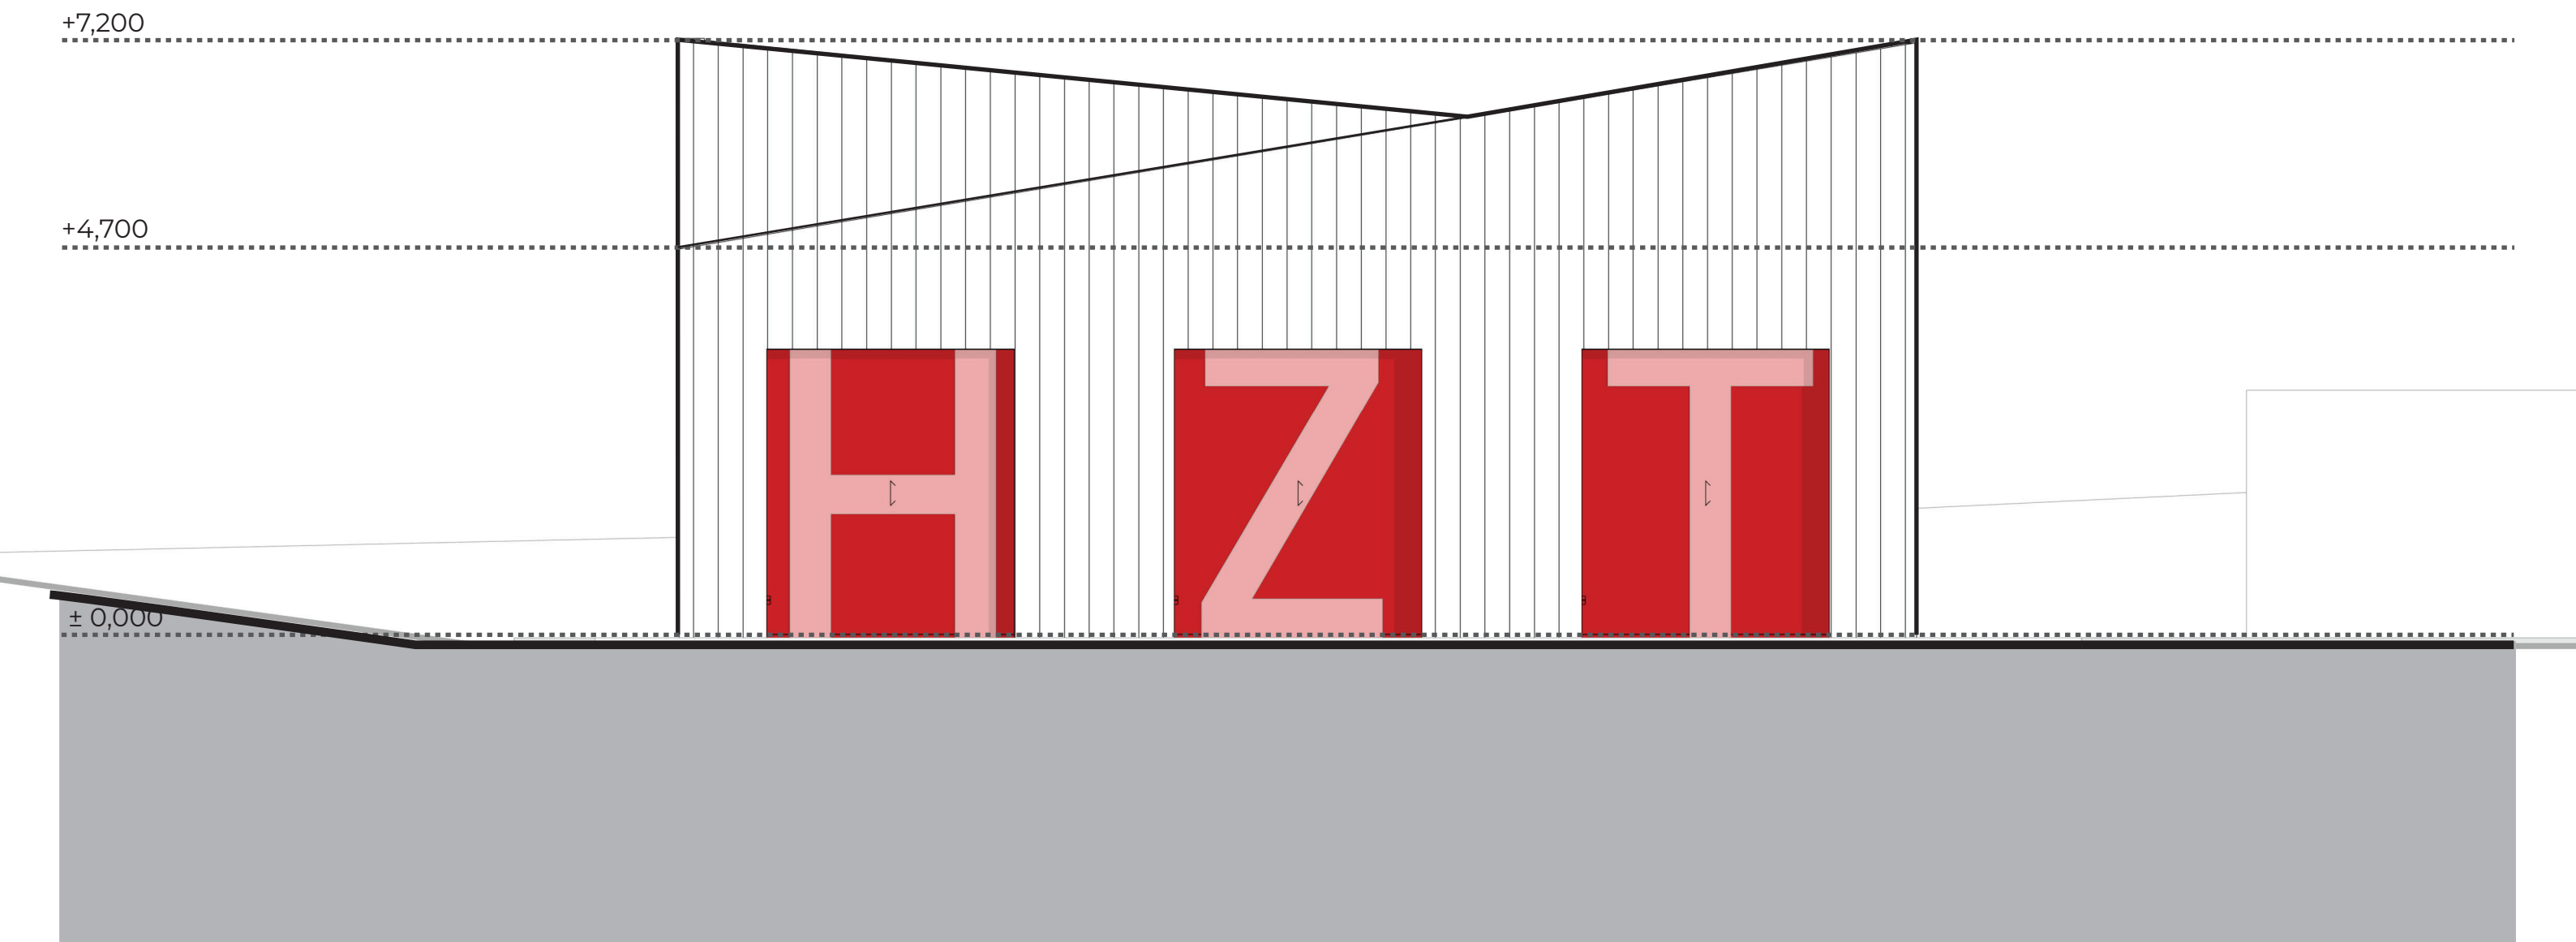


POHLAD OD ULICE 1:100 ALT.2

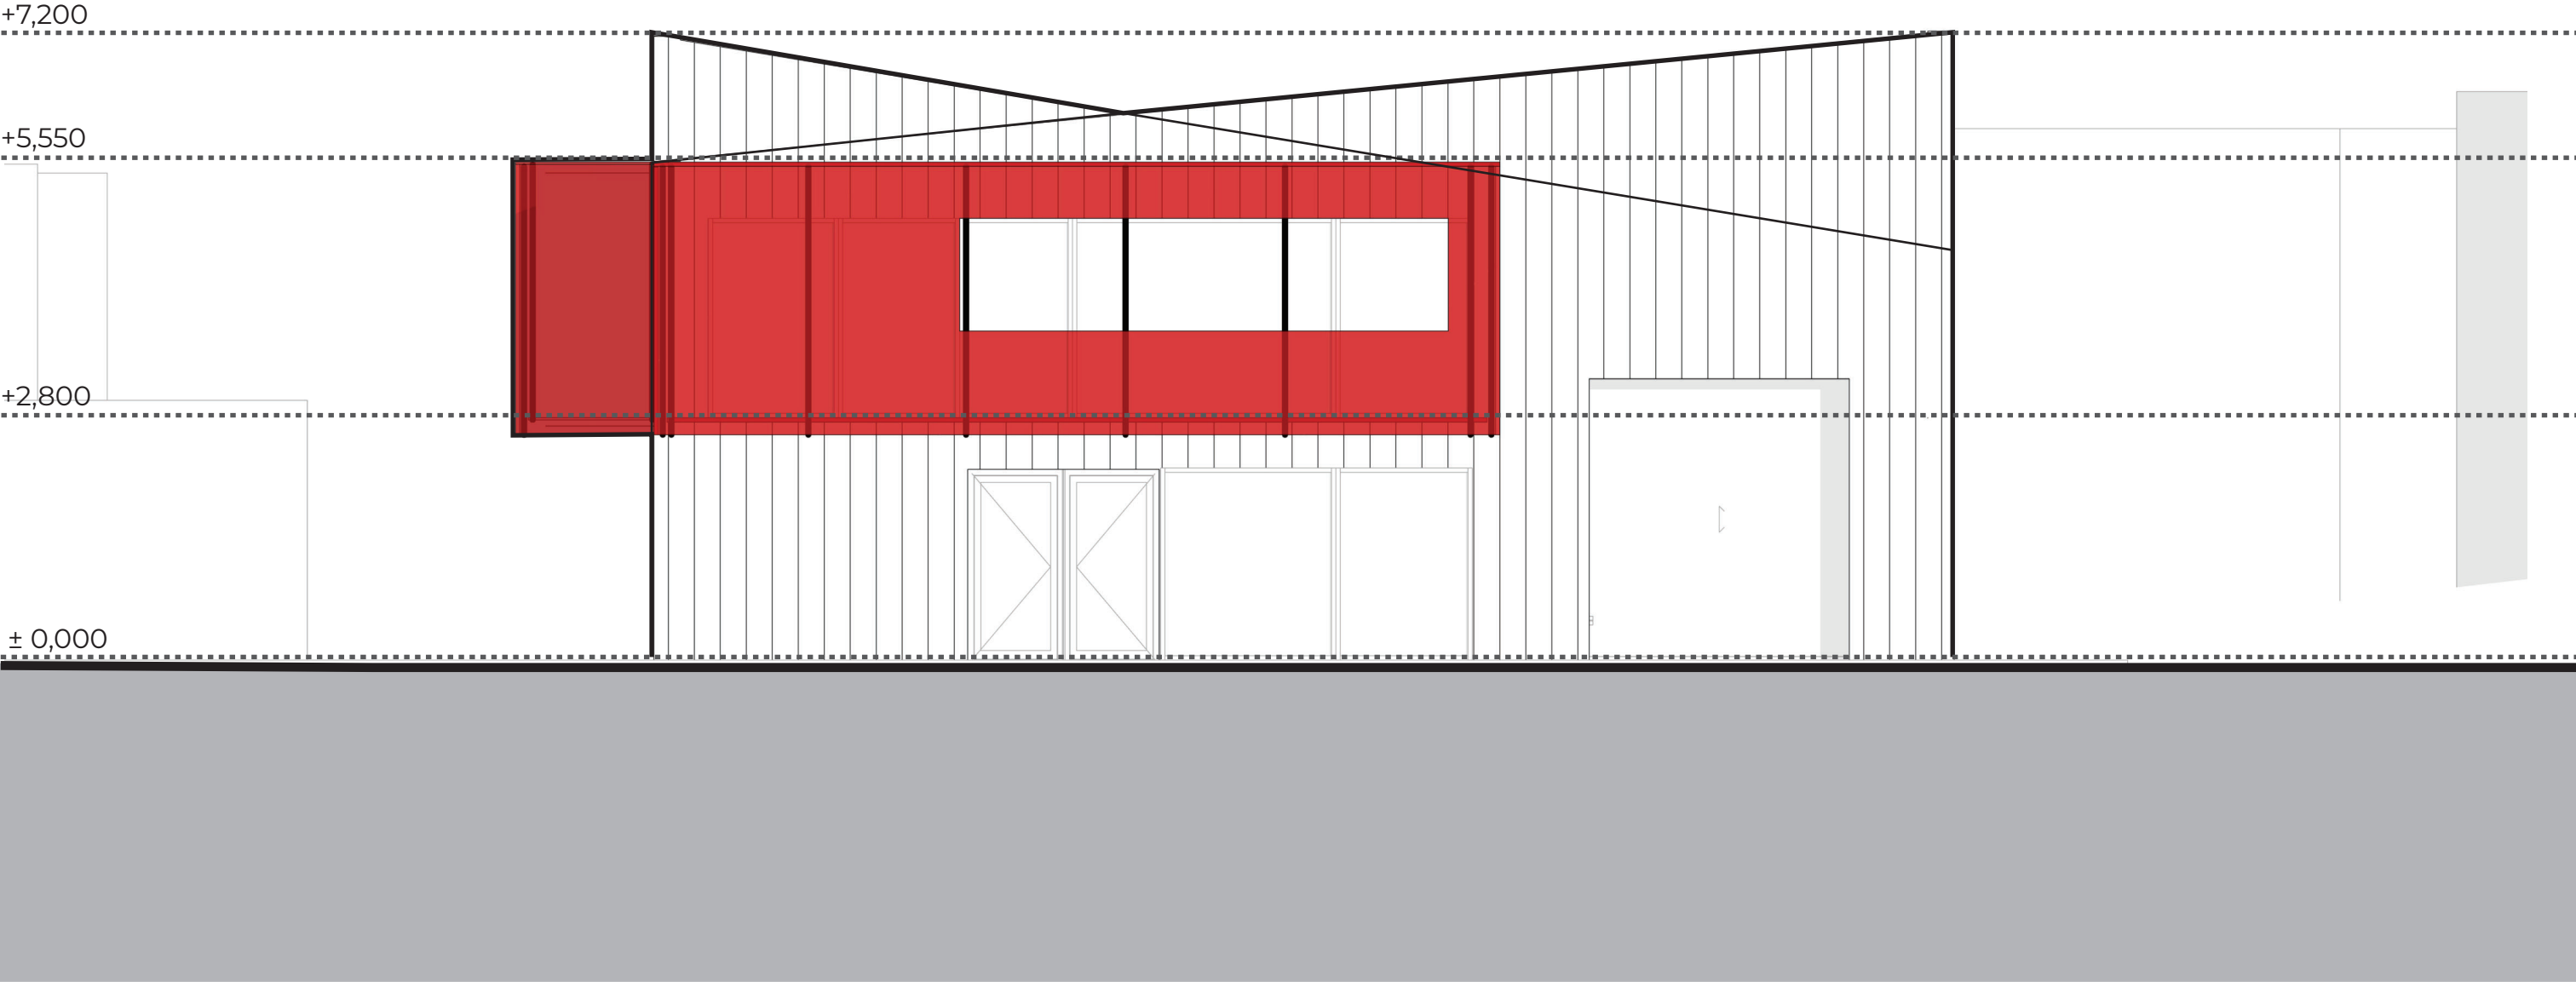


POHLAD OD DVORA 1:100 ALT.1

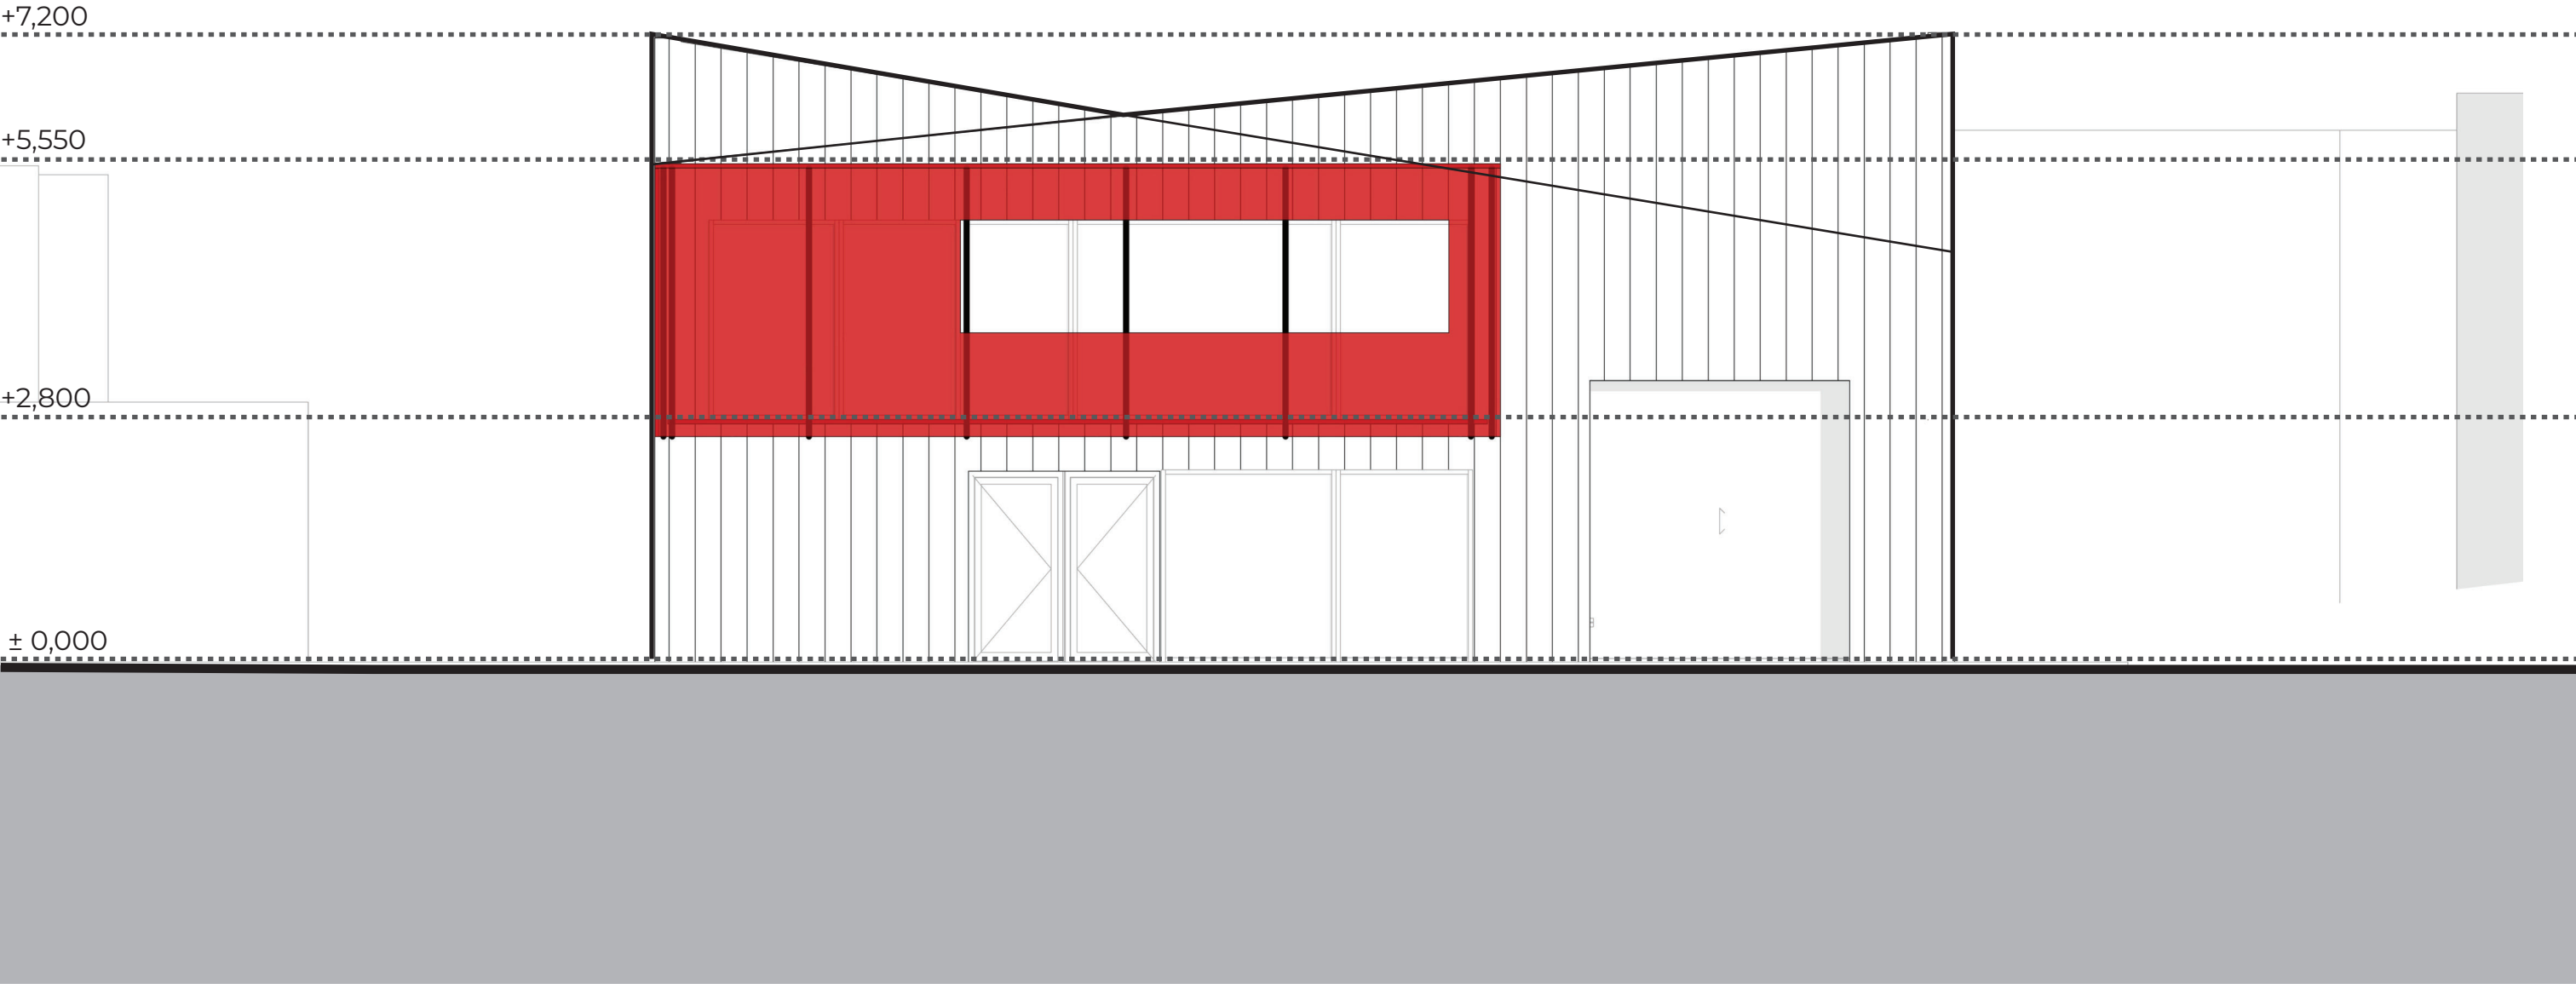

POHLAD OD DVORA 1:100 ALT.2

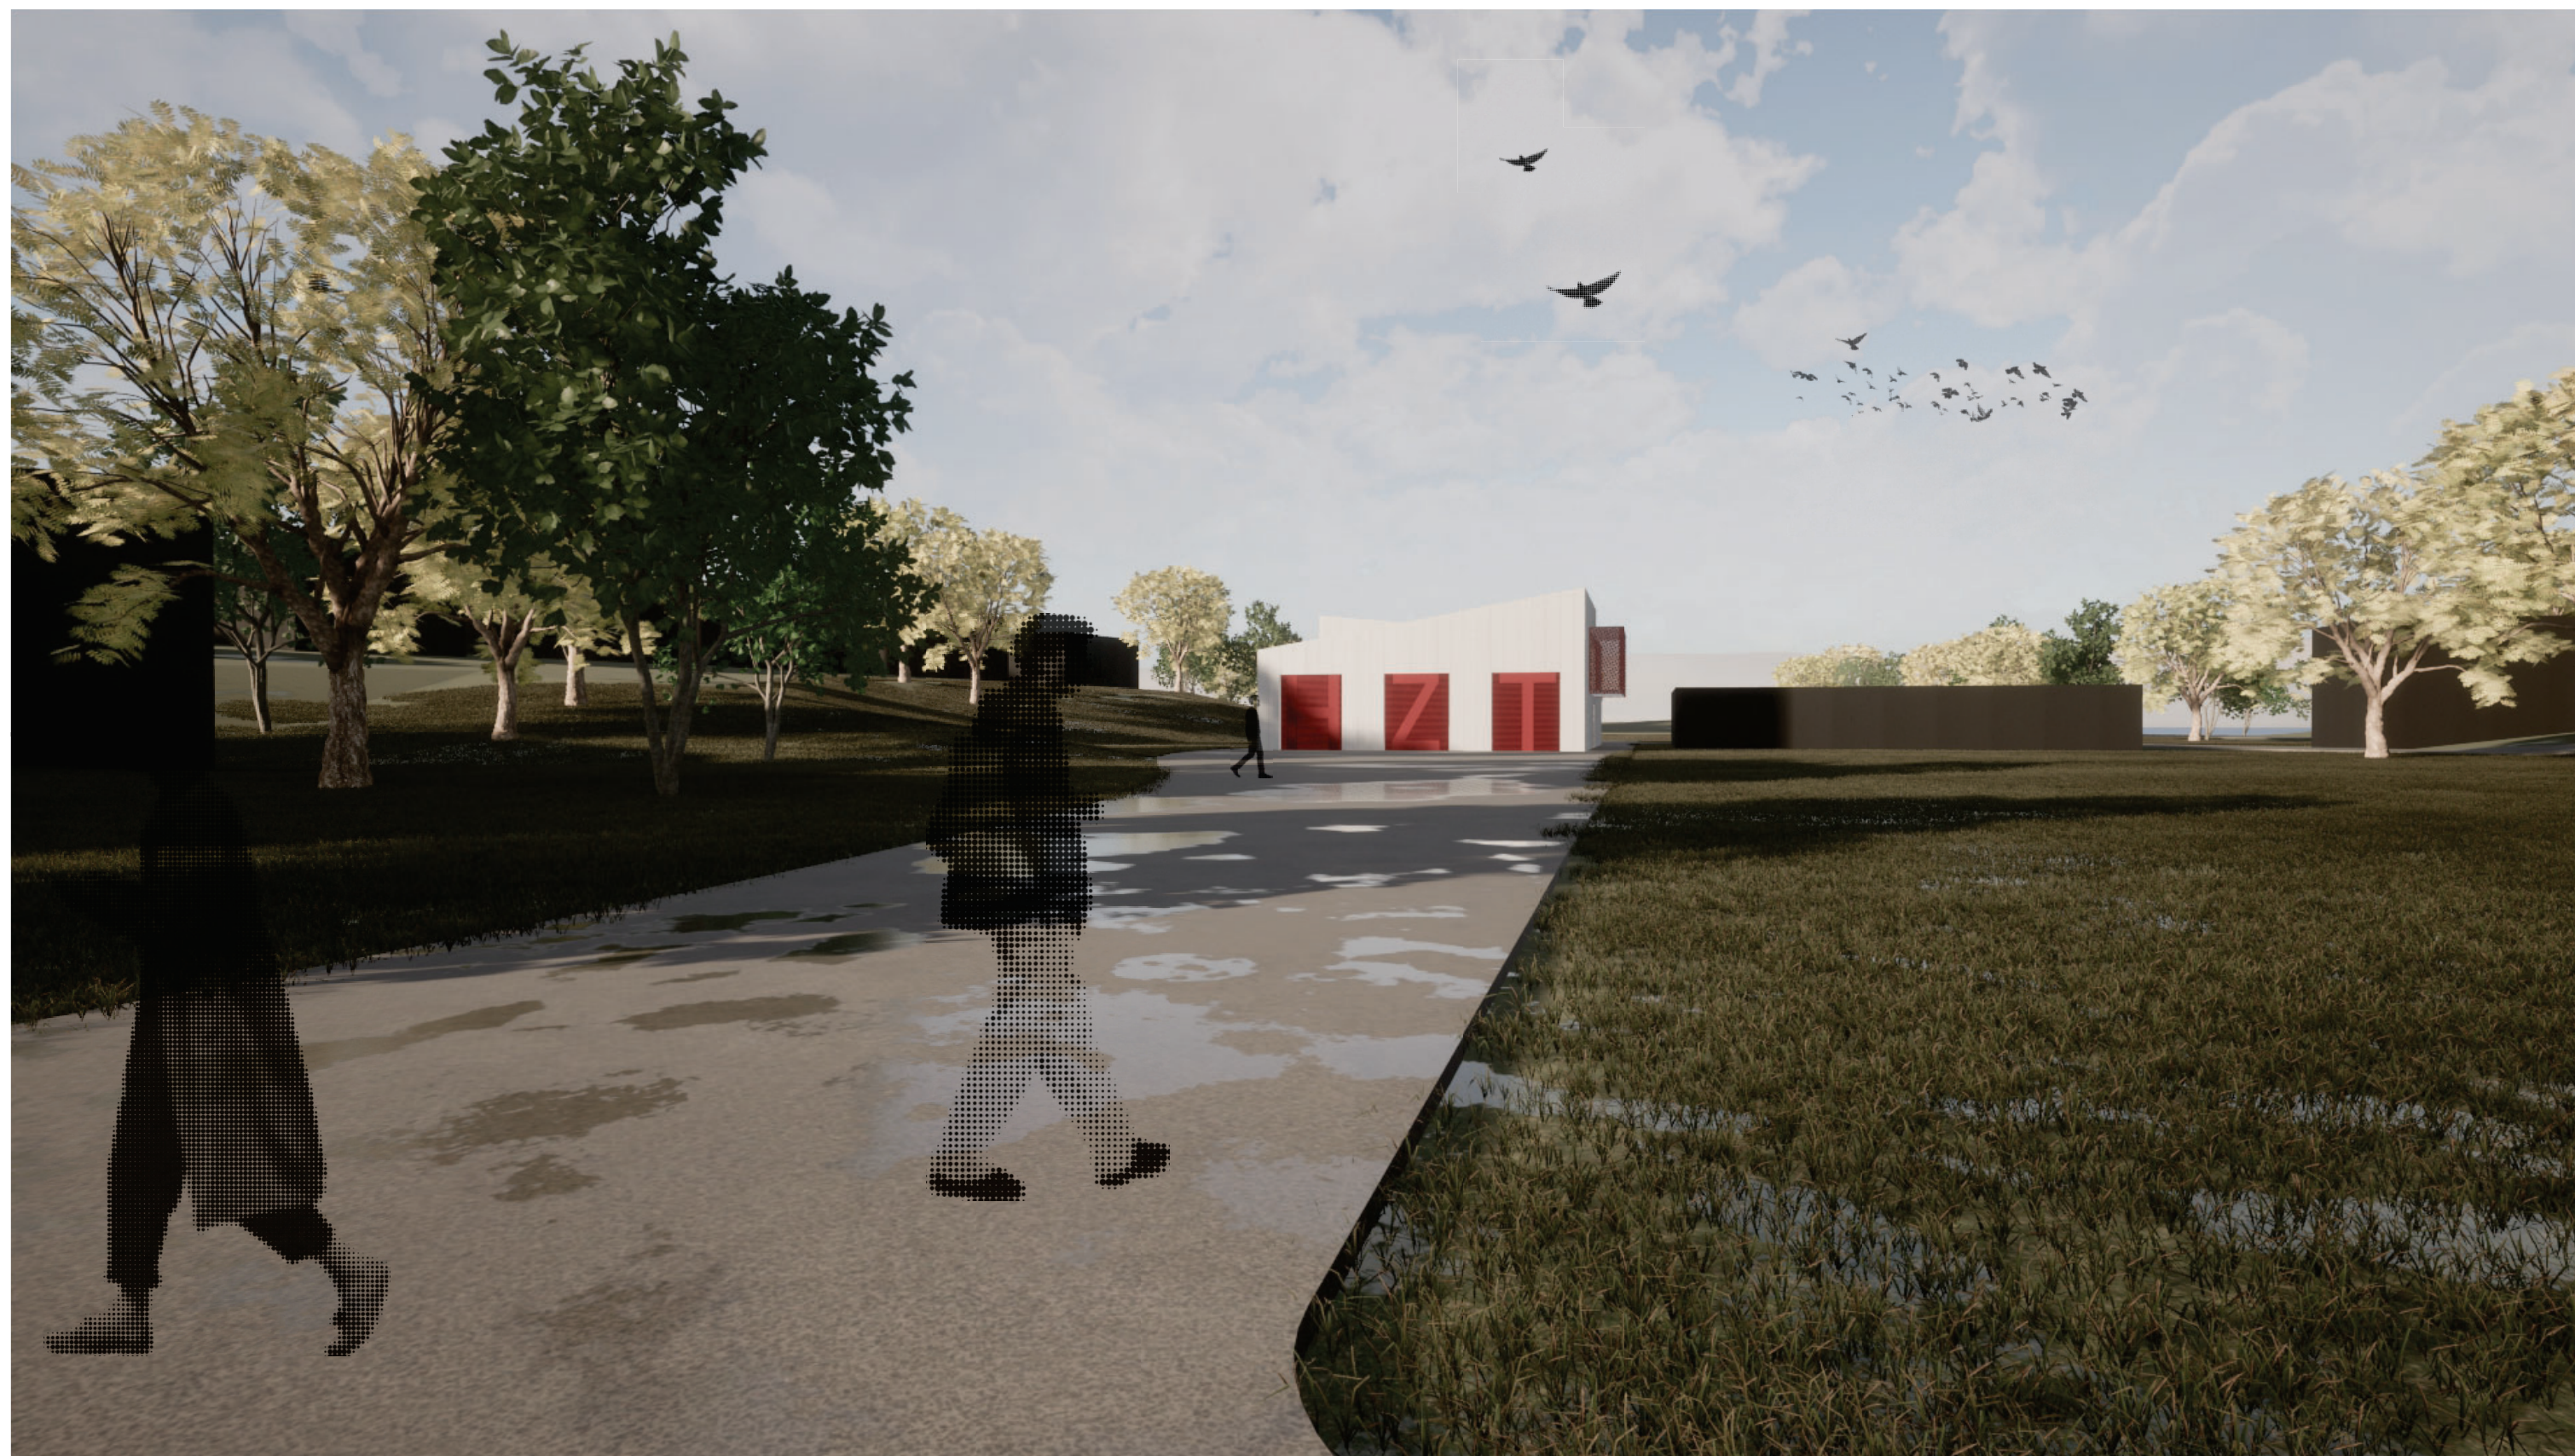

VIZUALIZÁCIA ALT.1

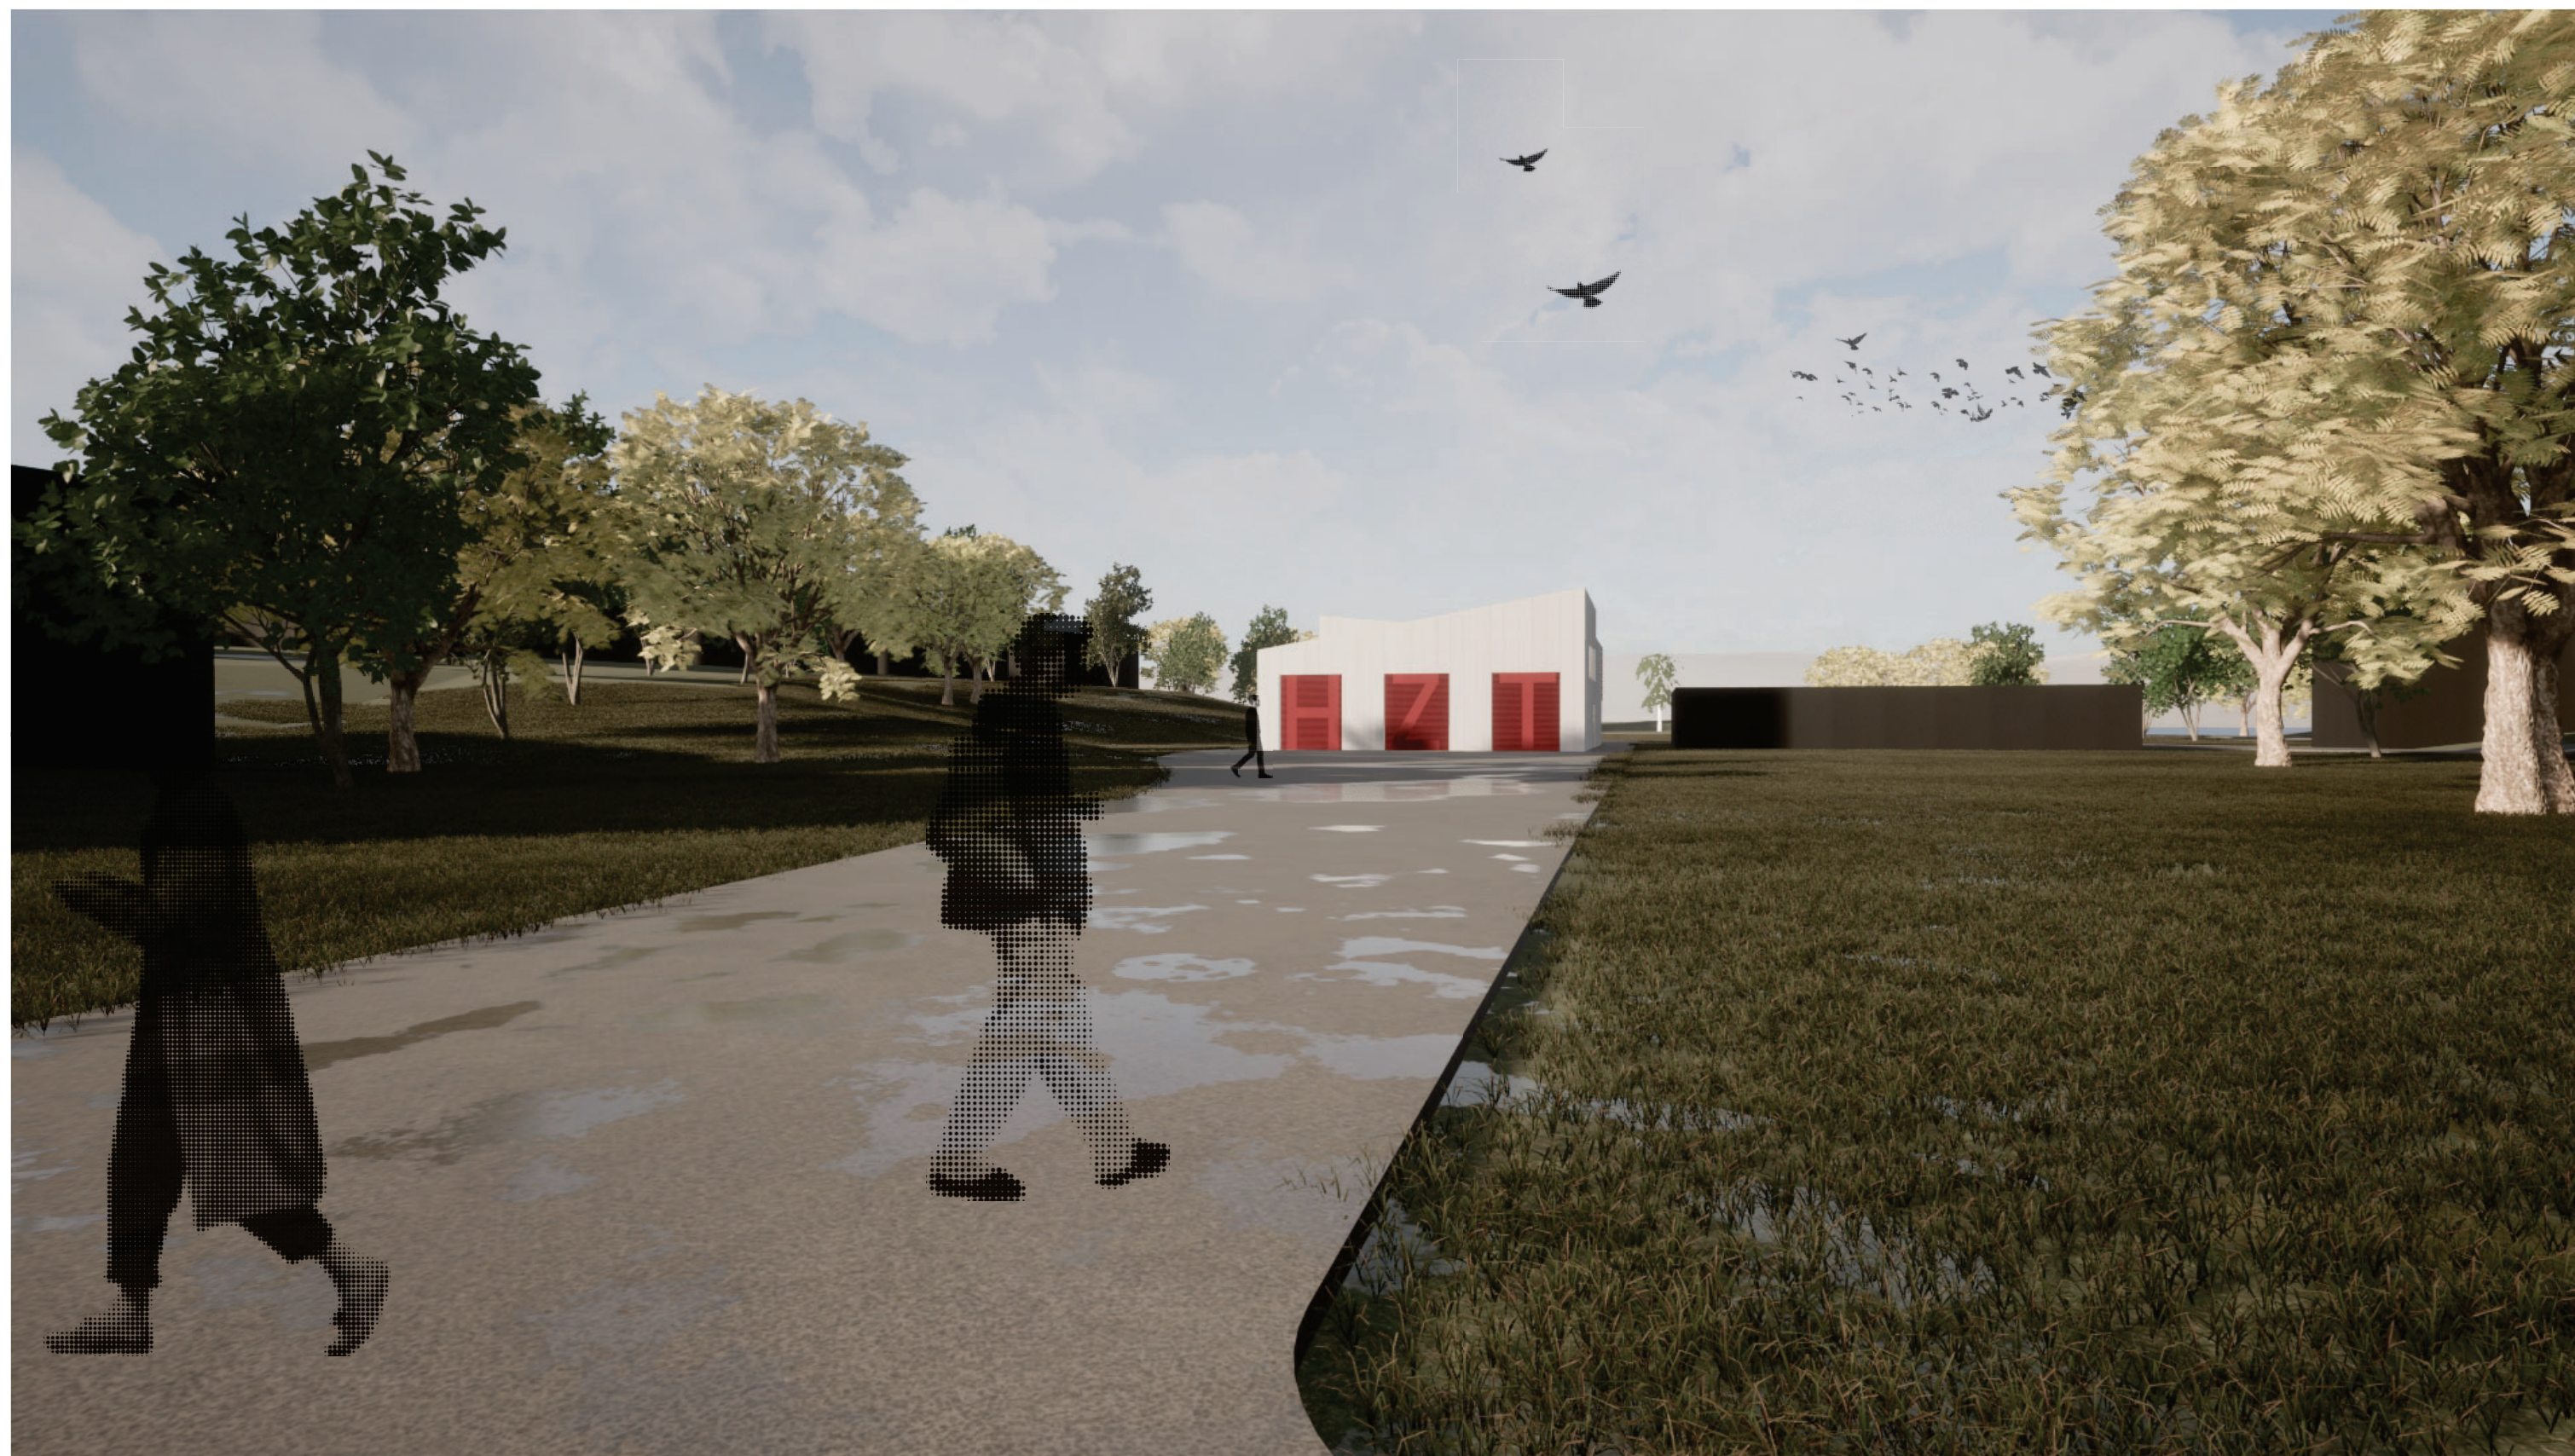

VIZUALIZÁCIA ALT.2






VIZUALIZÁCIA ALT.2



VIZUALIZÁCIA ALT.1



VIZUALIZÁCIA ALT.2

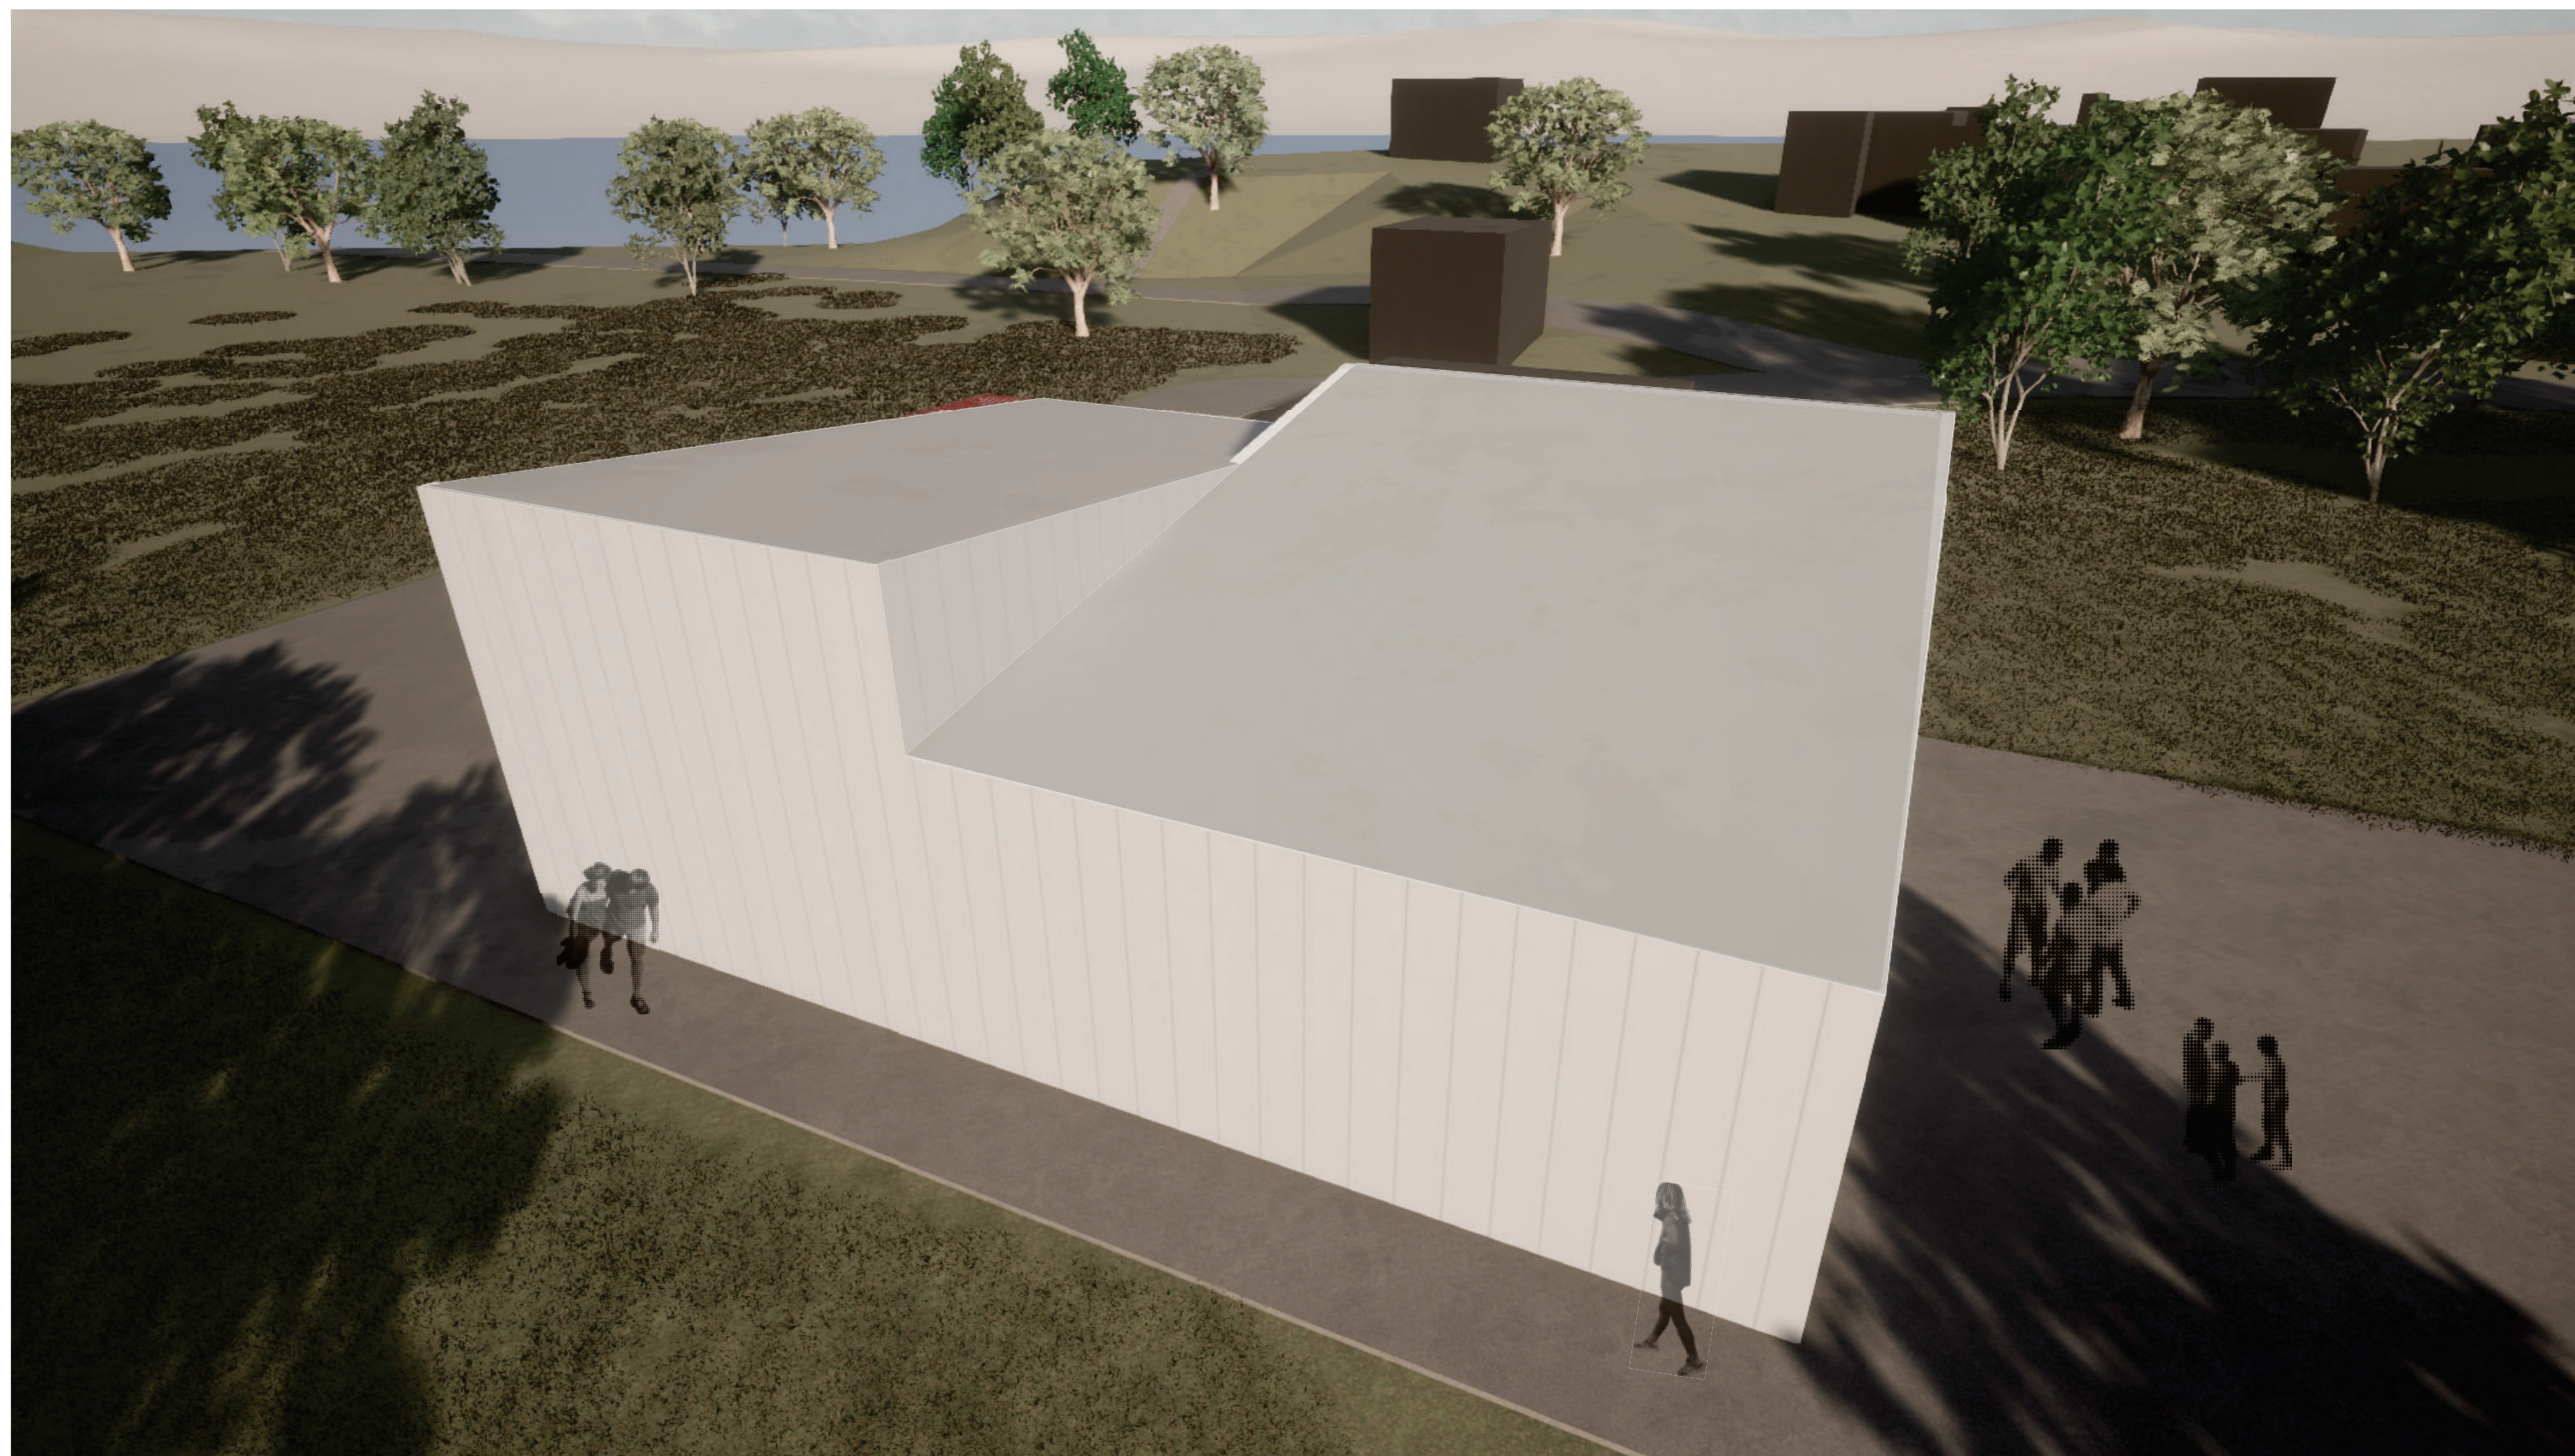


VIZUALIZÁCIA



VIZUALIZÁCIA



VIZUALIZÁCIA

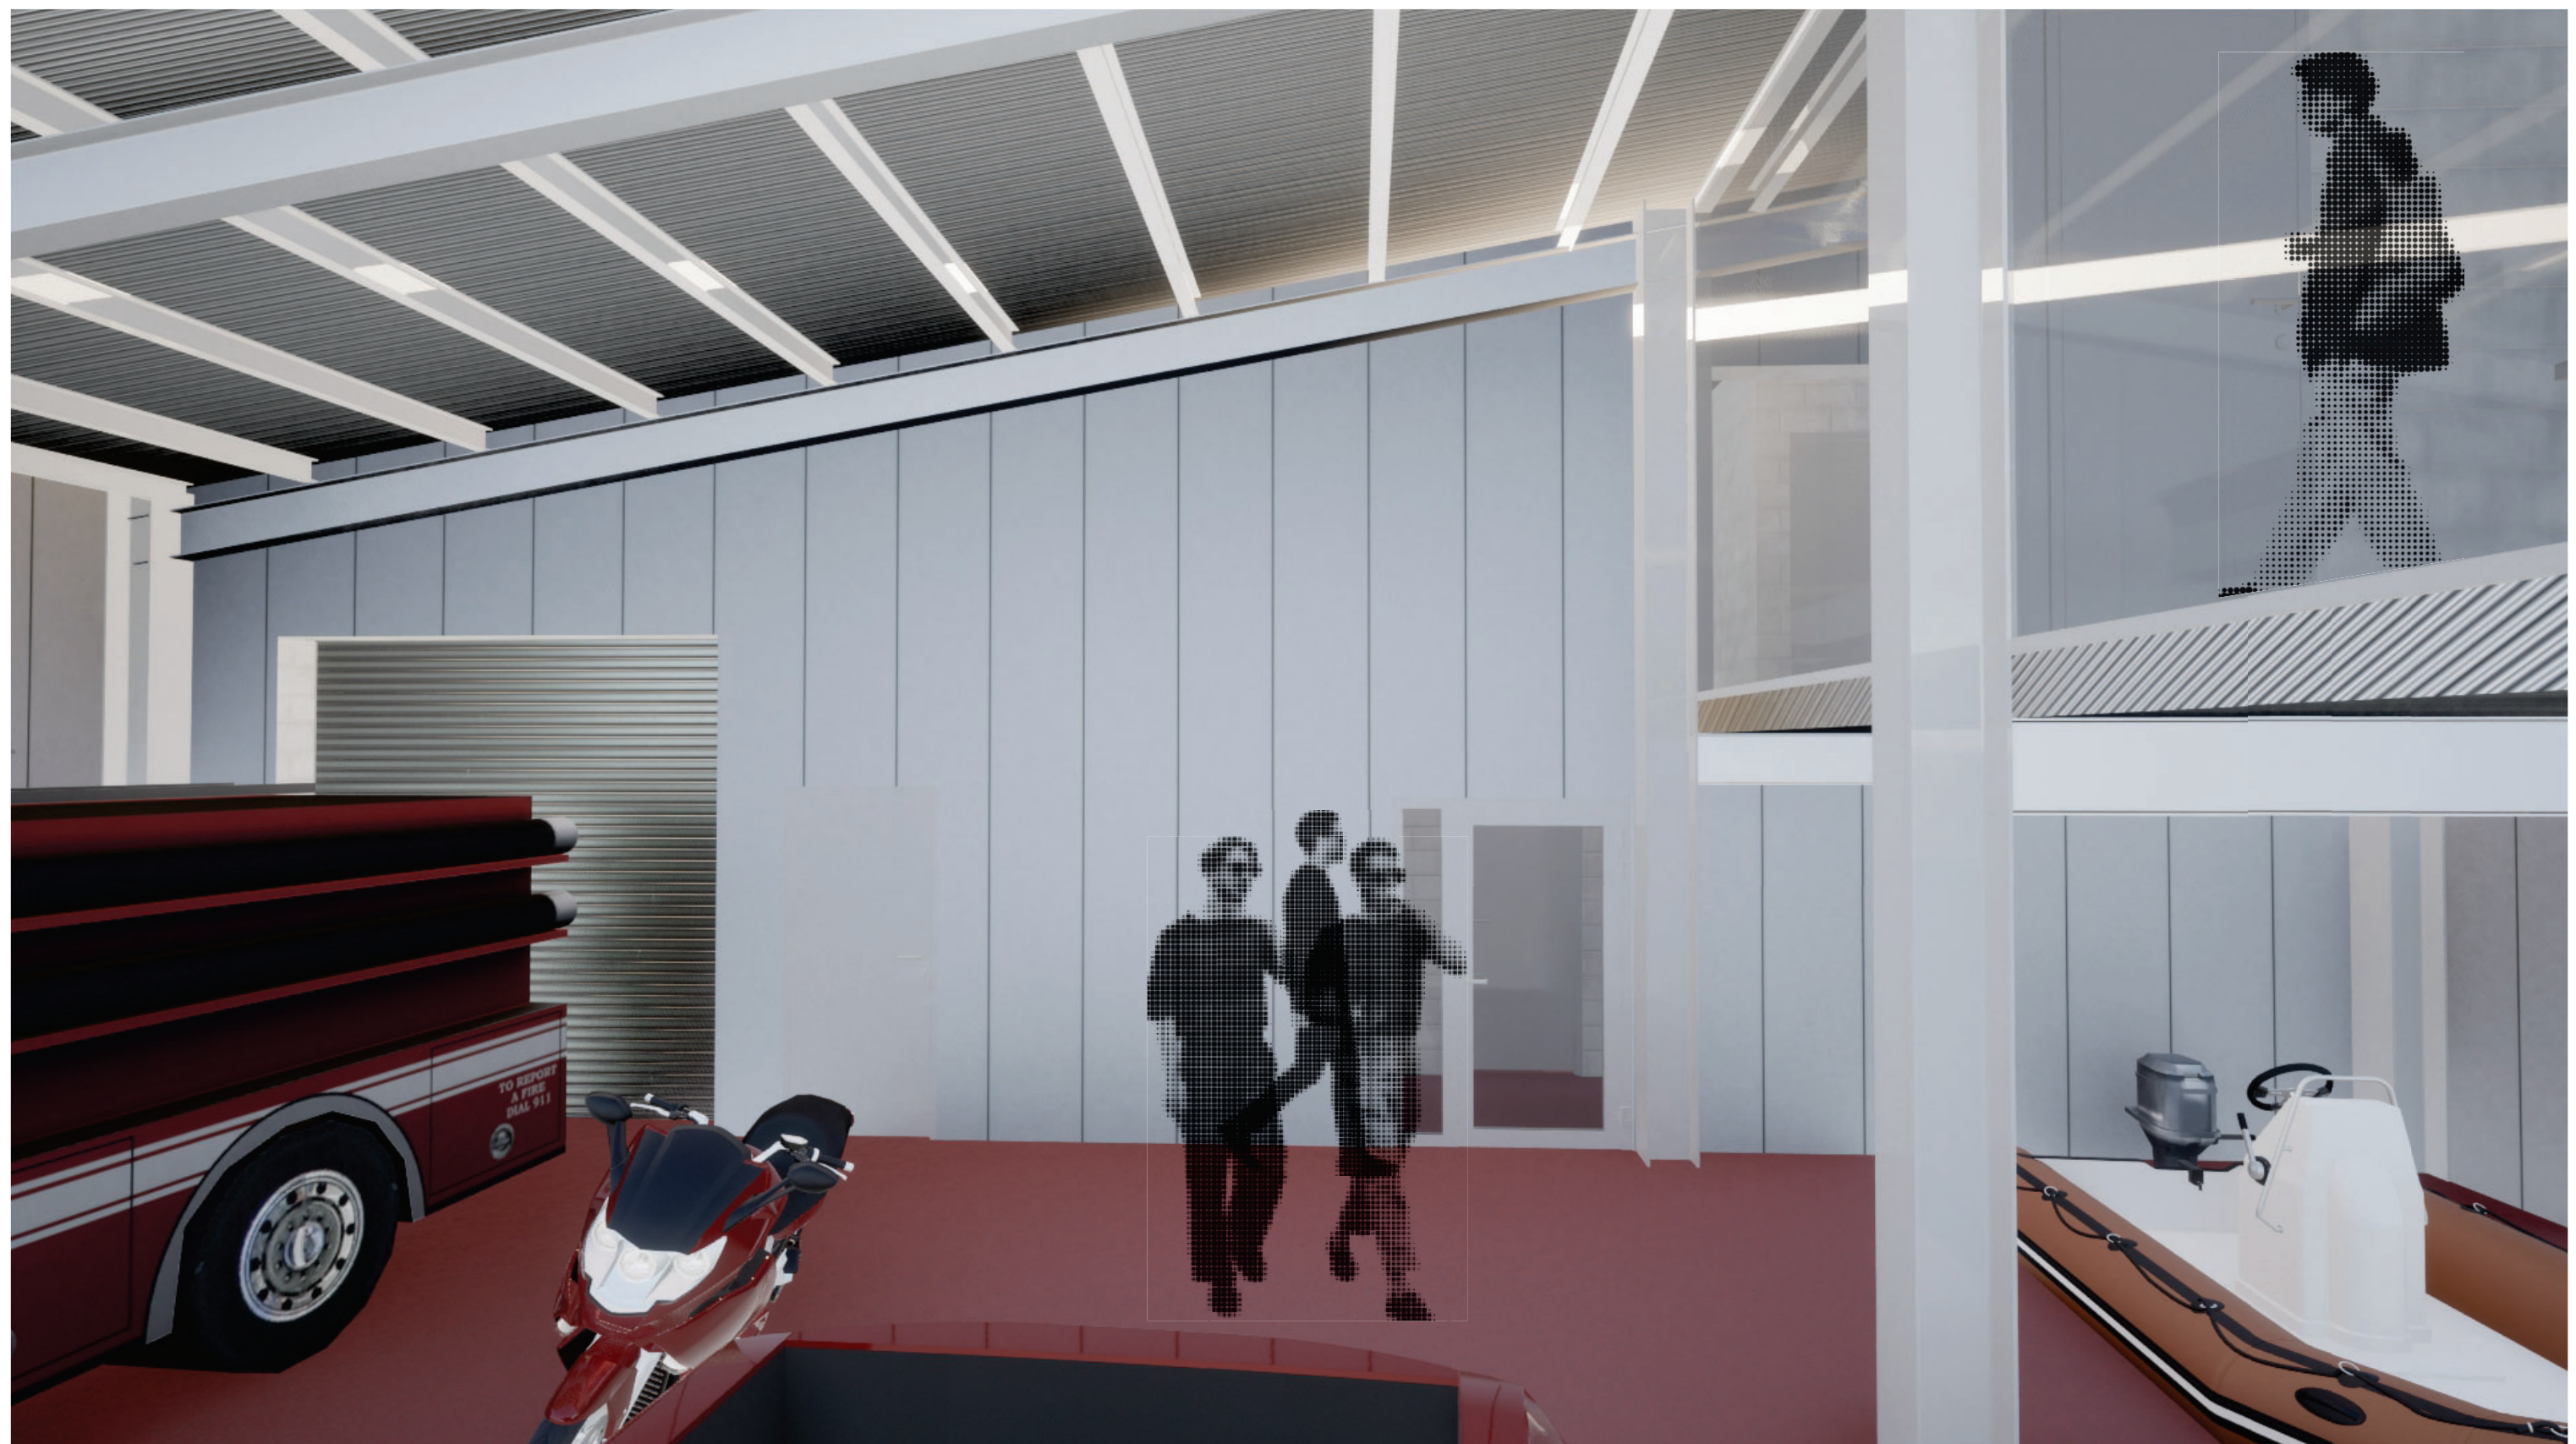


VIZUALIZÁCIA




VIZUALIZÁCIA




VIZUALIZÁCIA

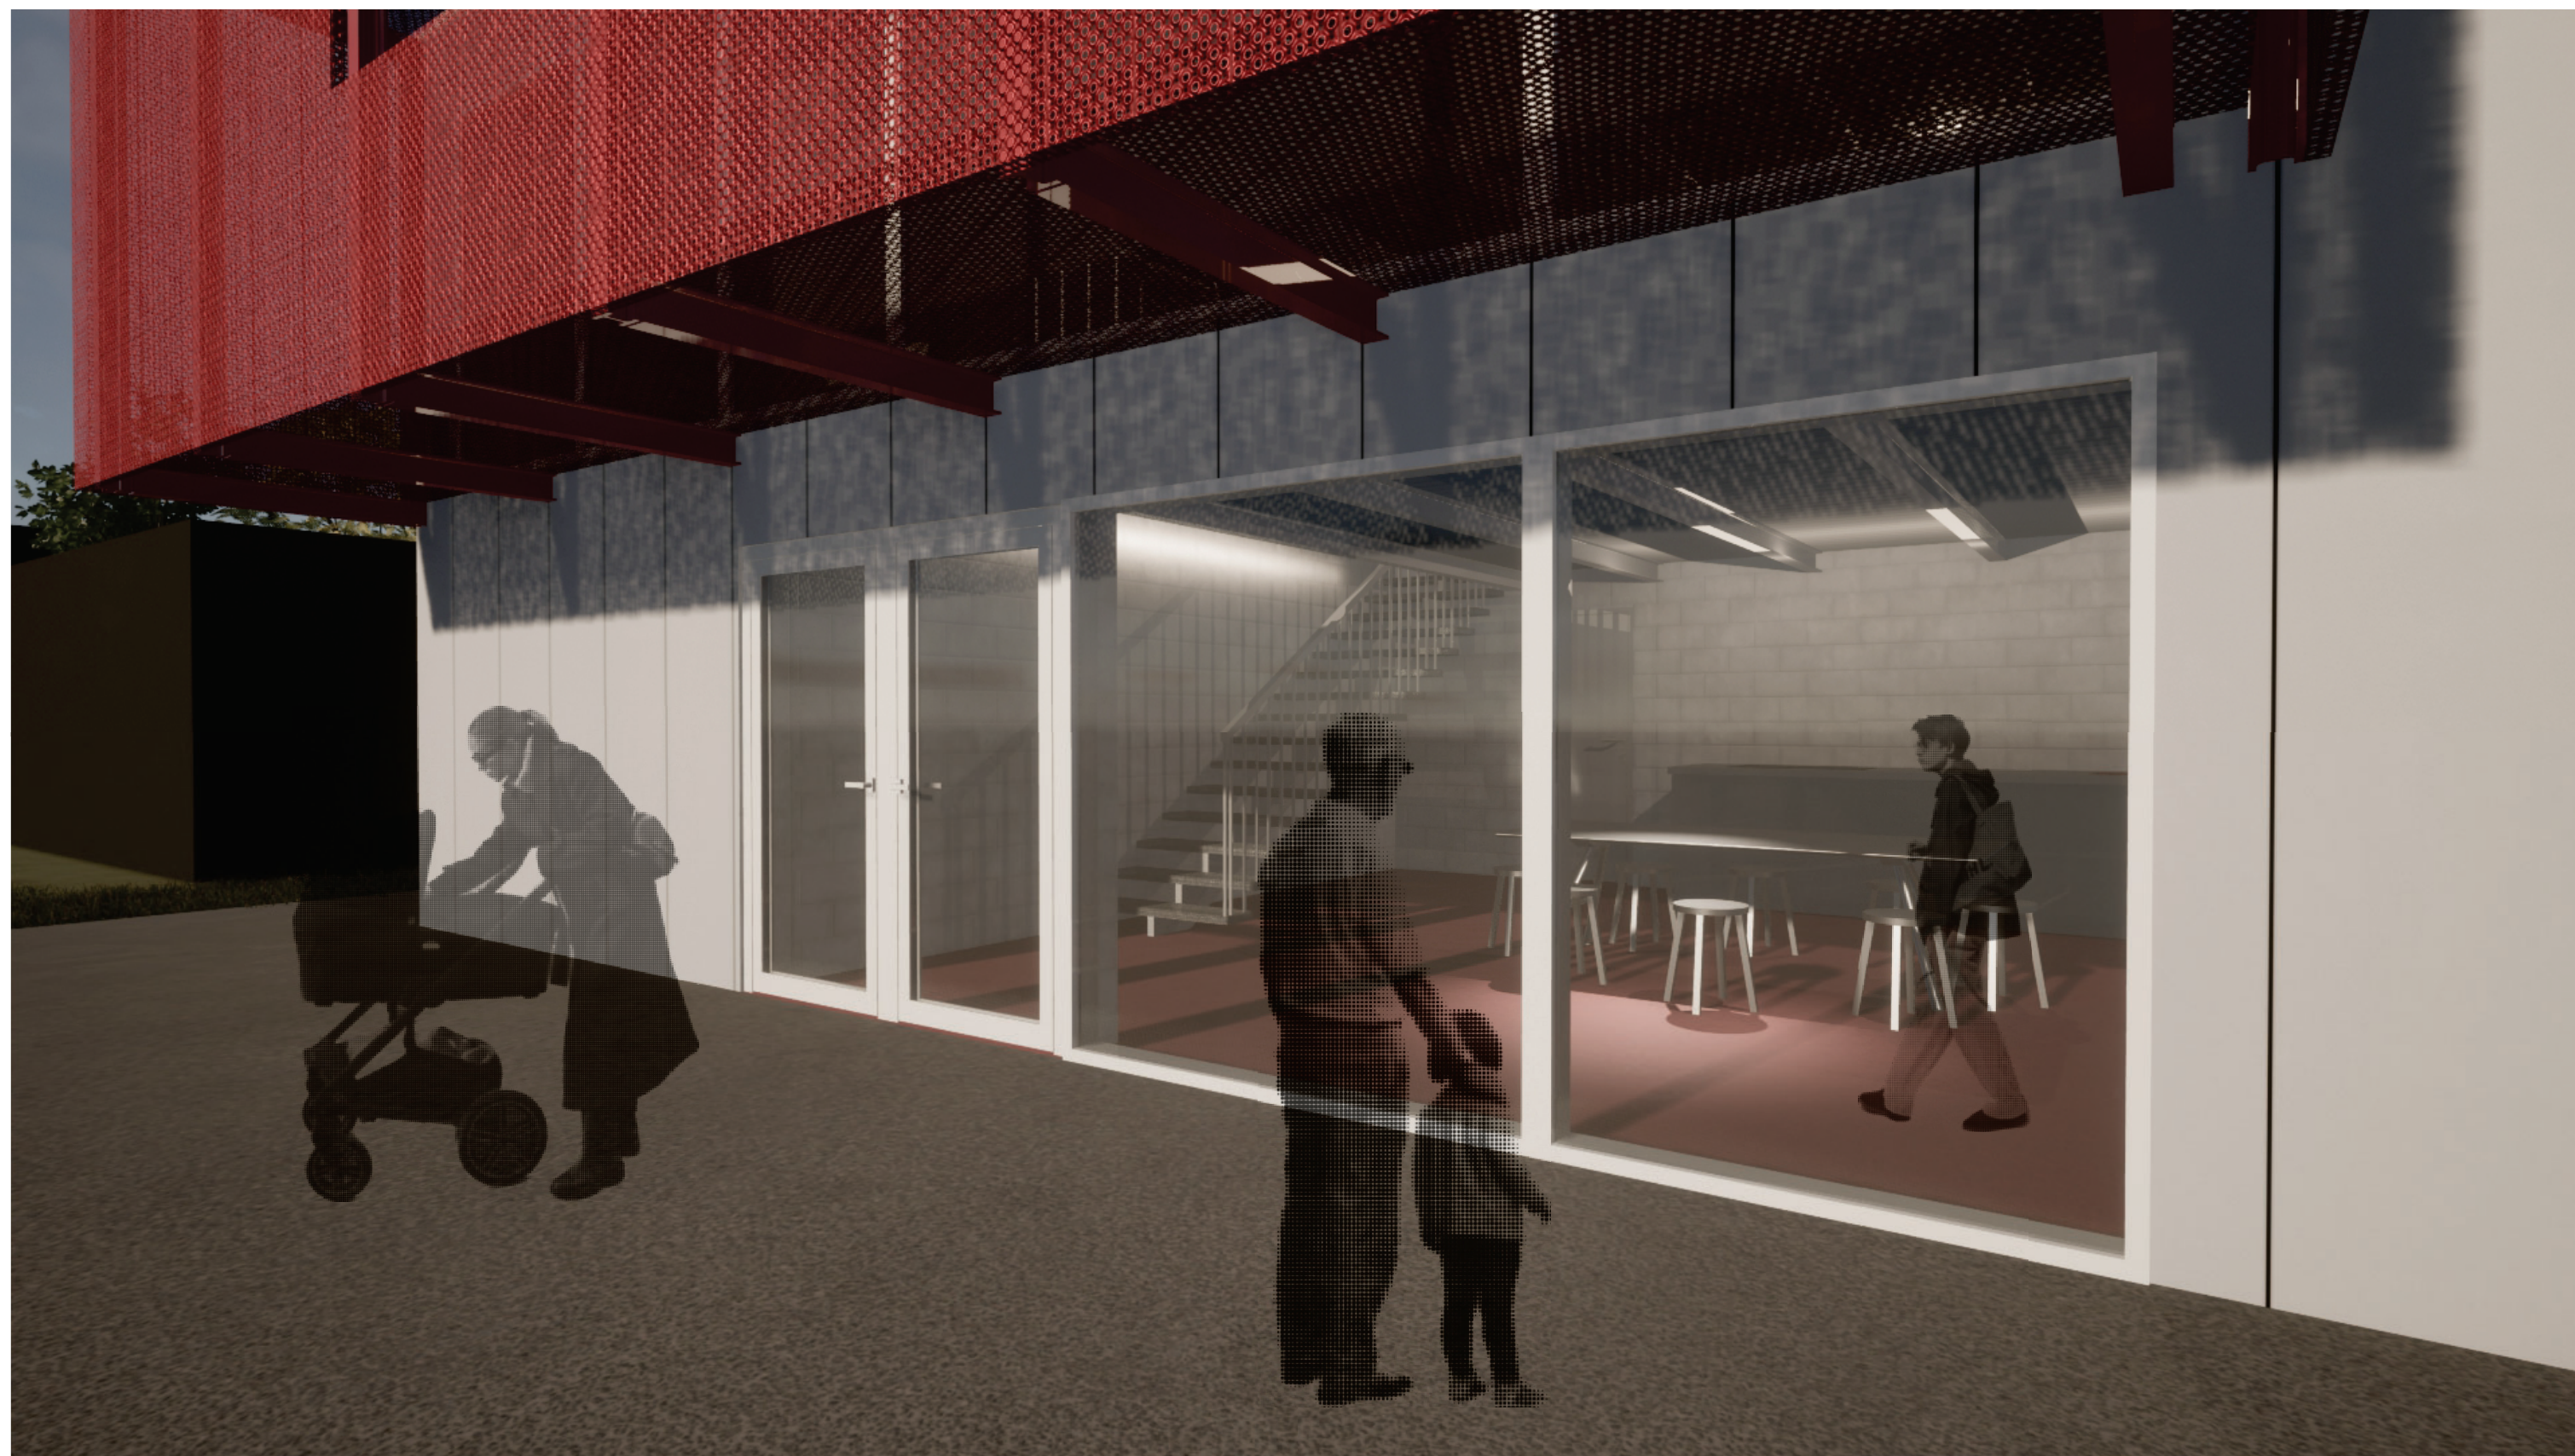

VIZUALIZÁCIA

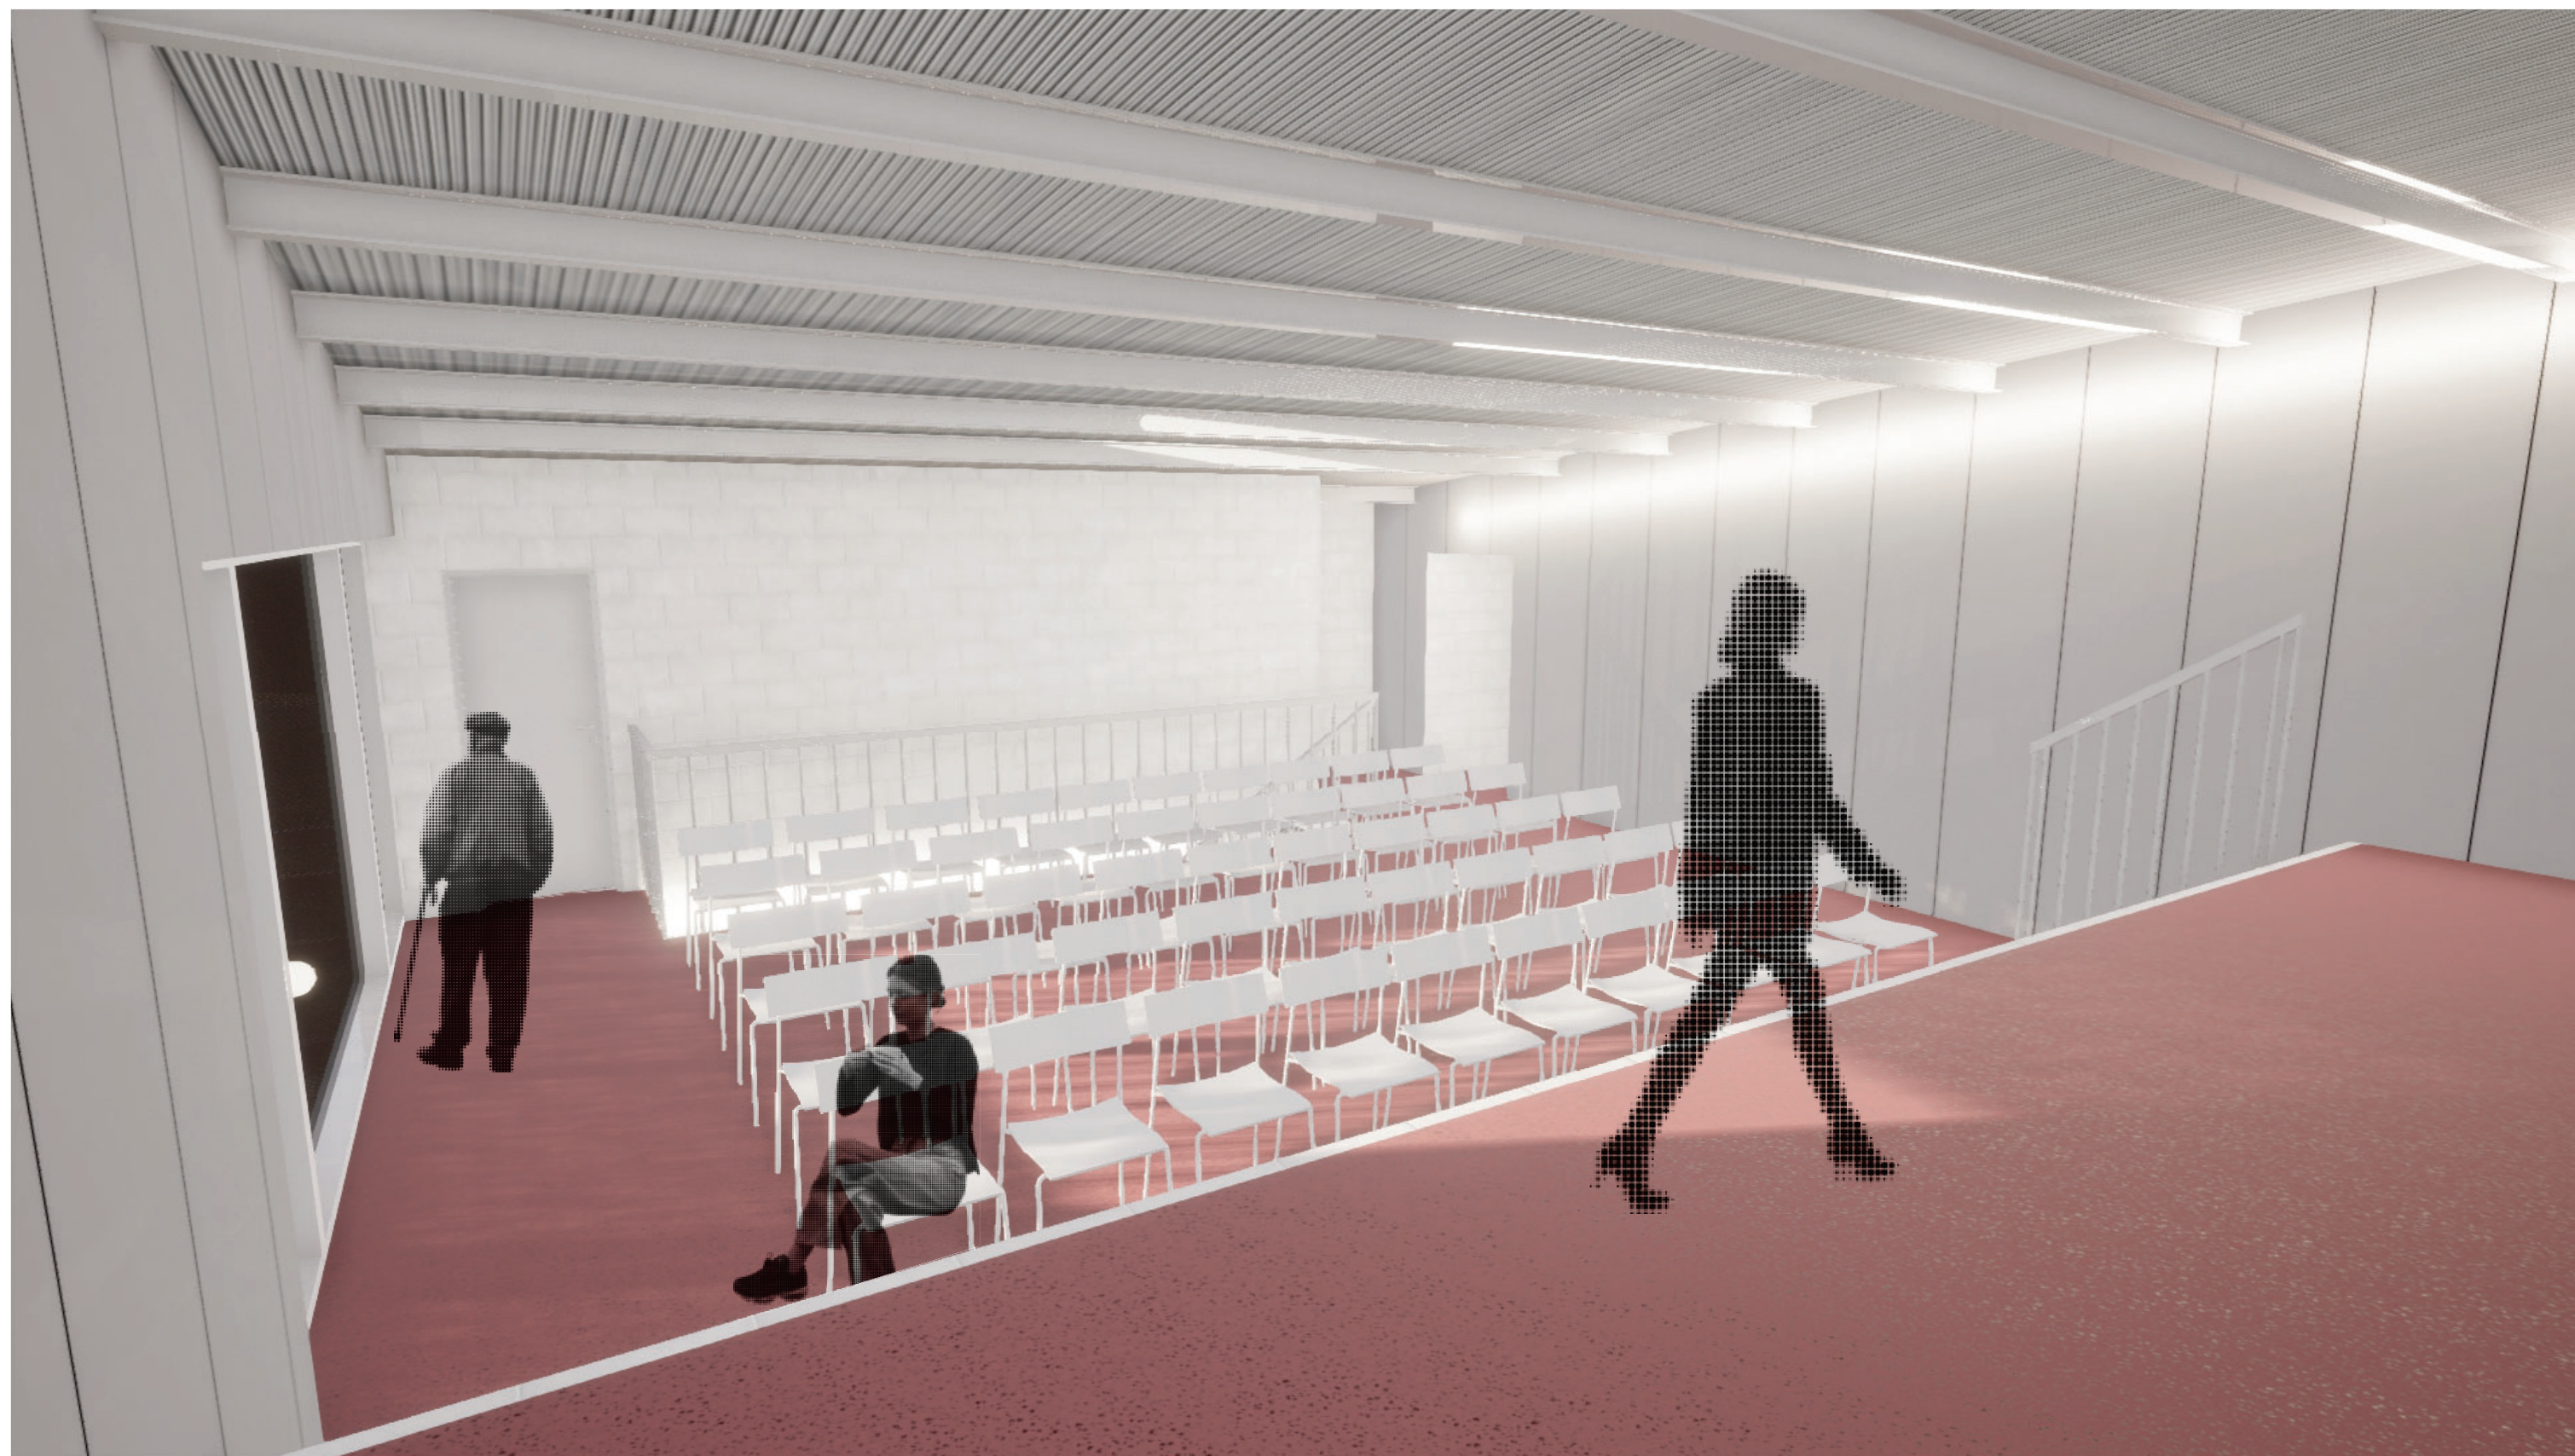

VIZUALIZÁCIA

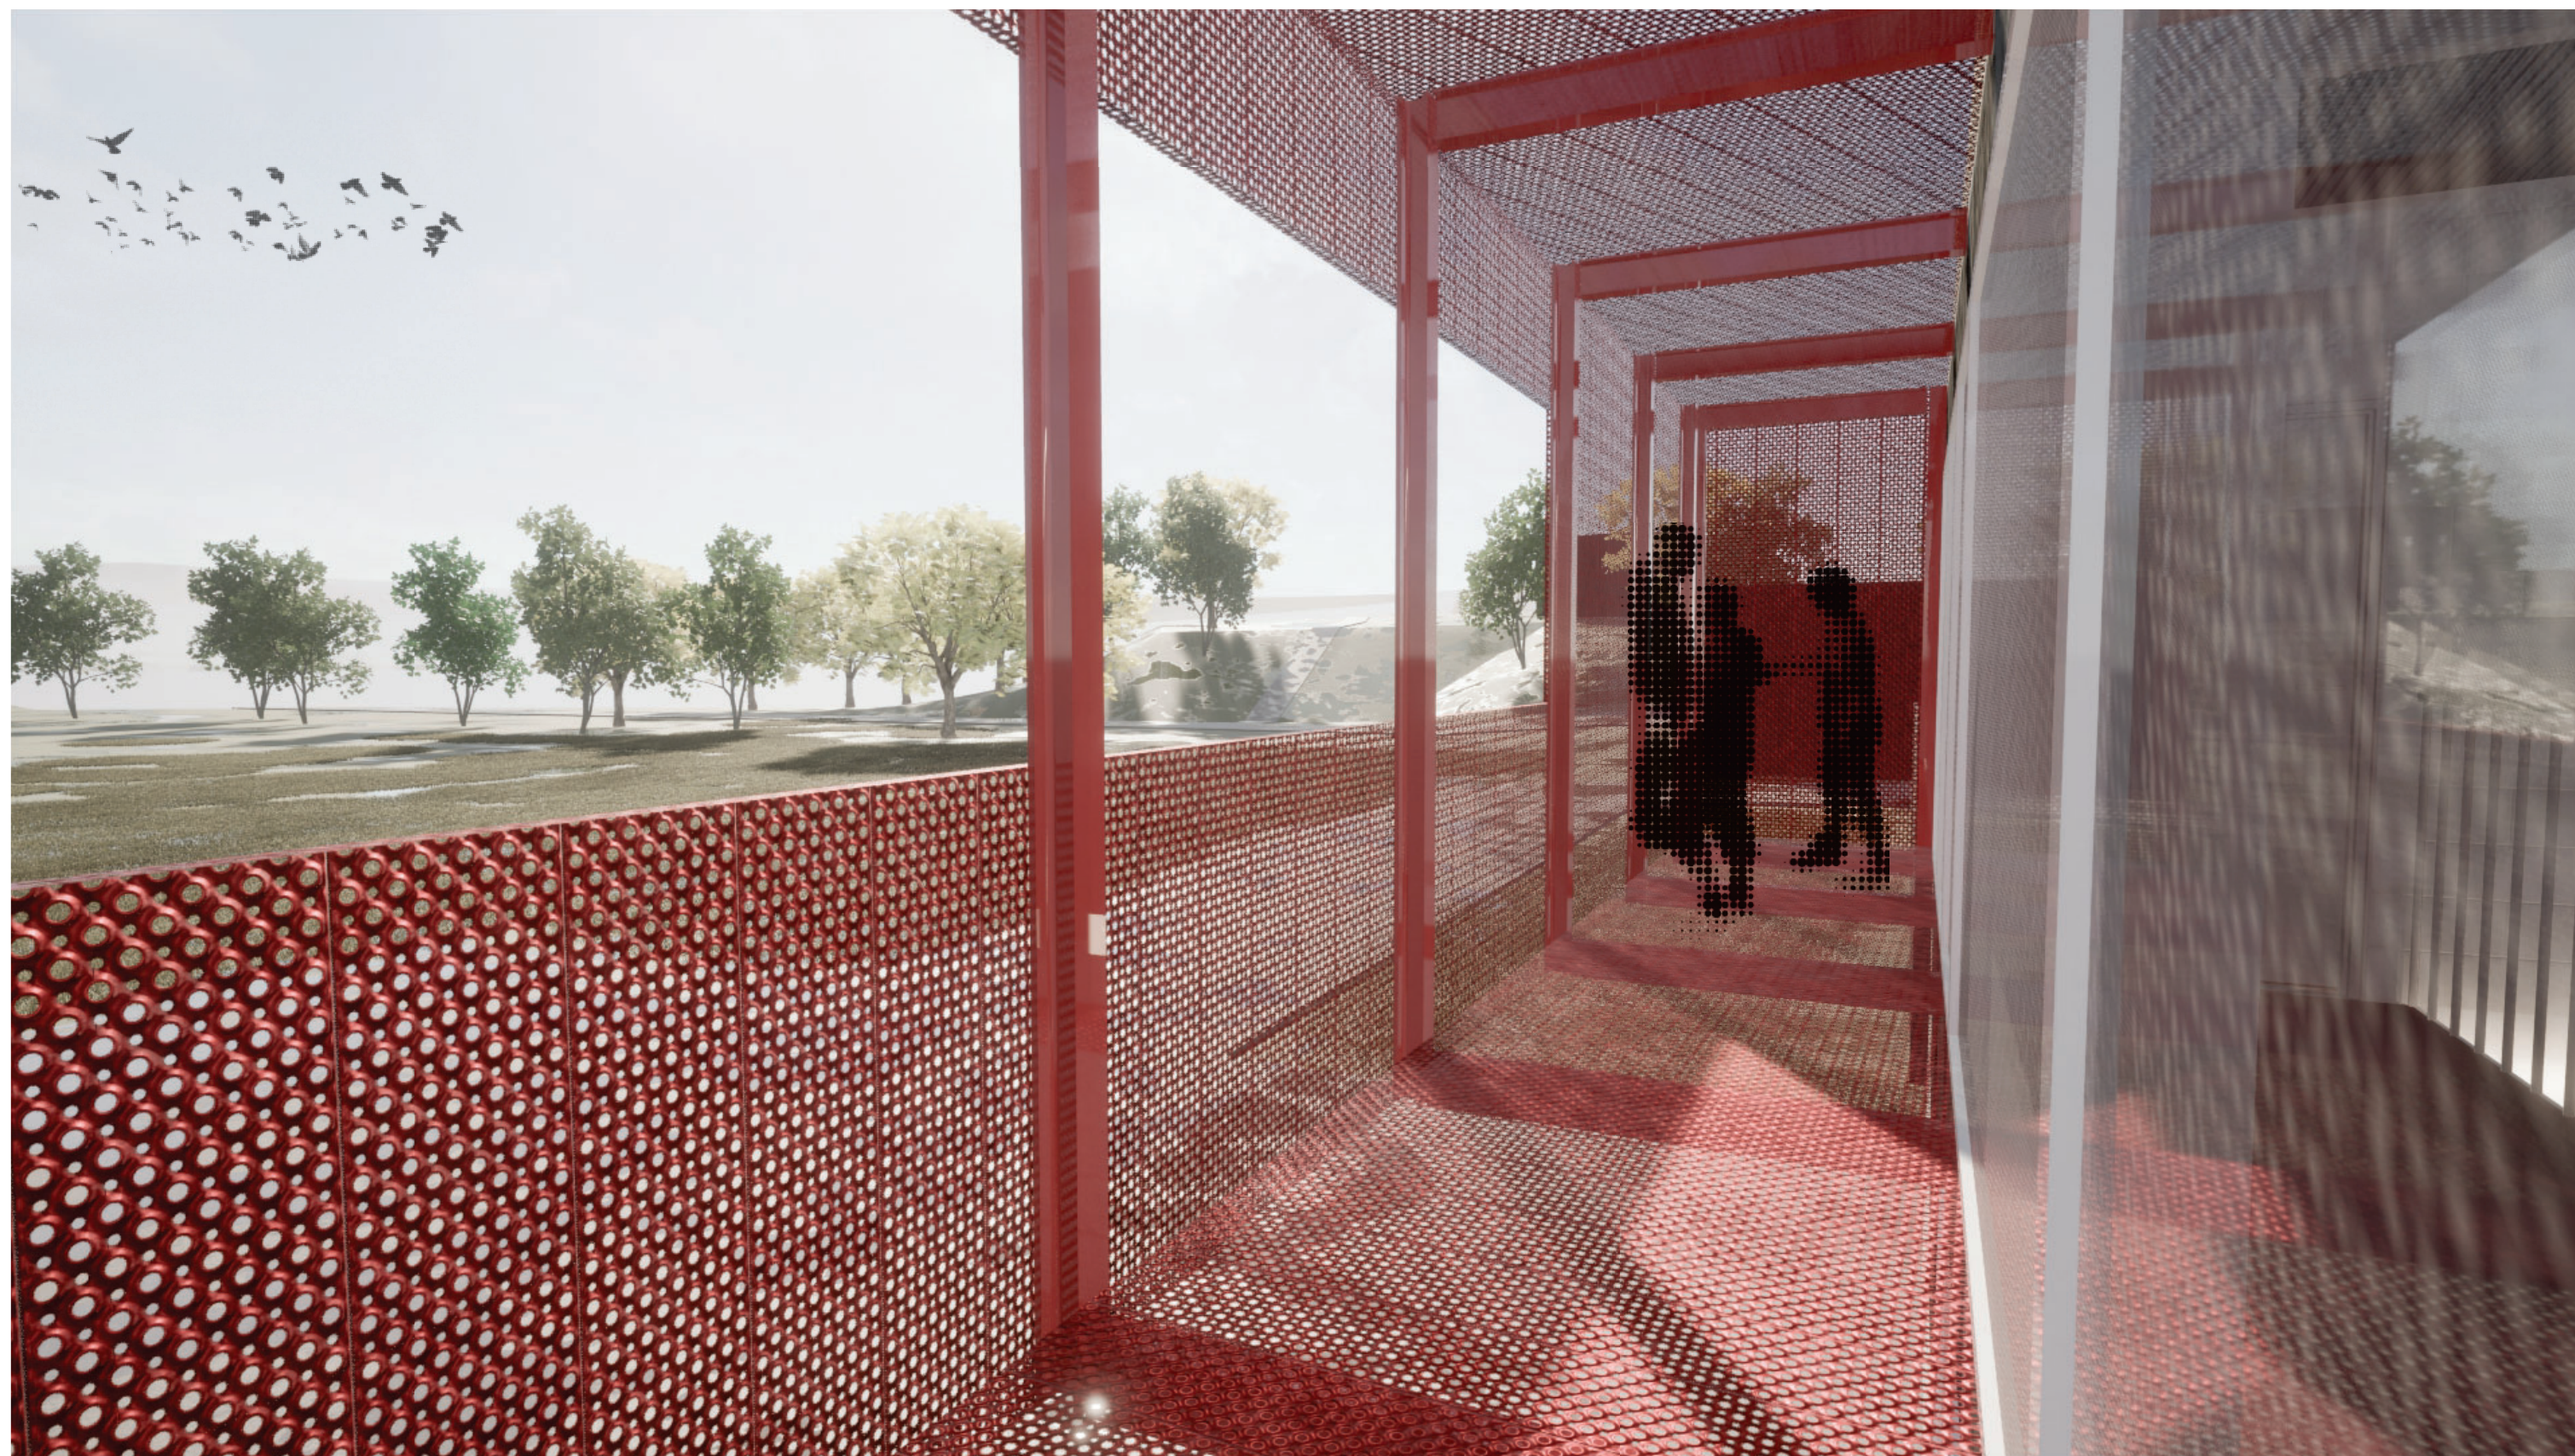

VIZUALIZÁCIA