


# ÚPN - Z ŽILINA - CENTRUM RUDINY I - NA HLINÁCH

SPRACOVANÉ NA PODKLADE :  
"DTM © Geodis Slovakia, s.r.o.,  
www.geodis.sk, 2009"

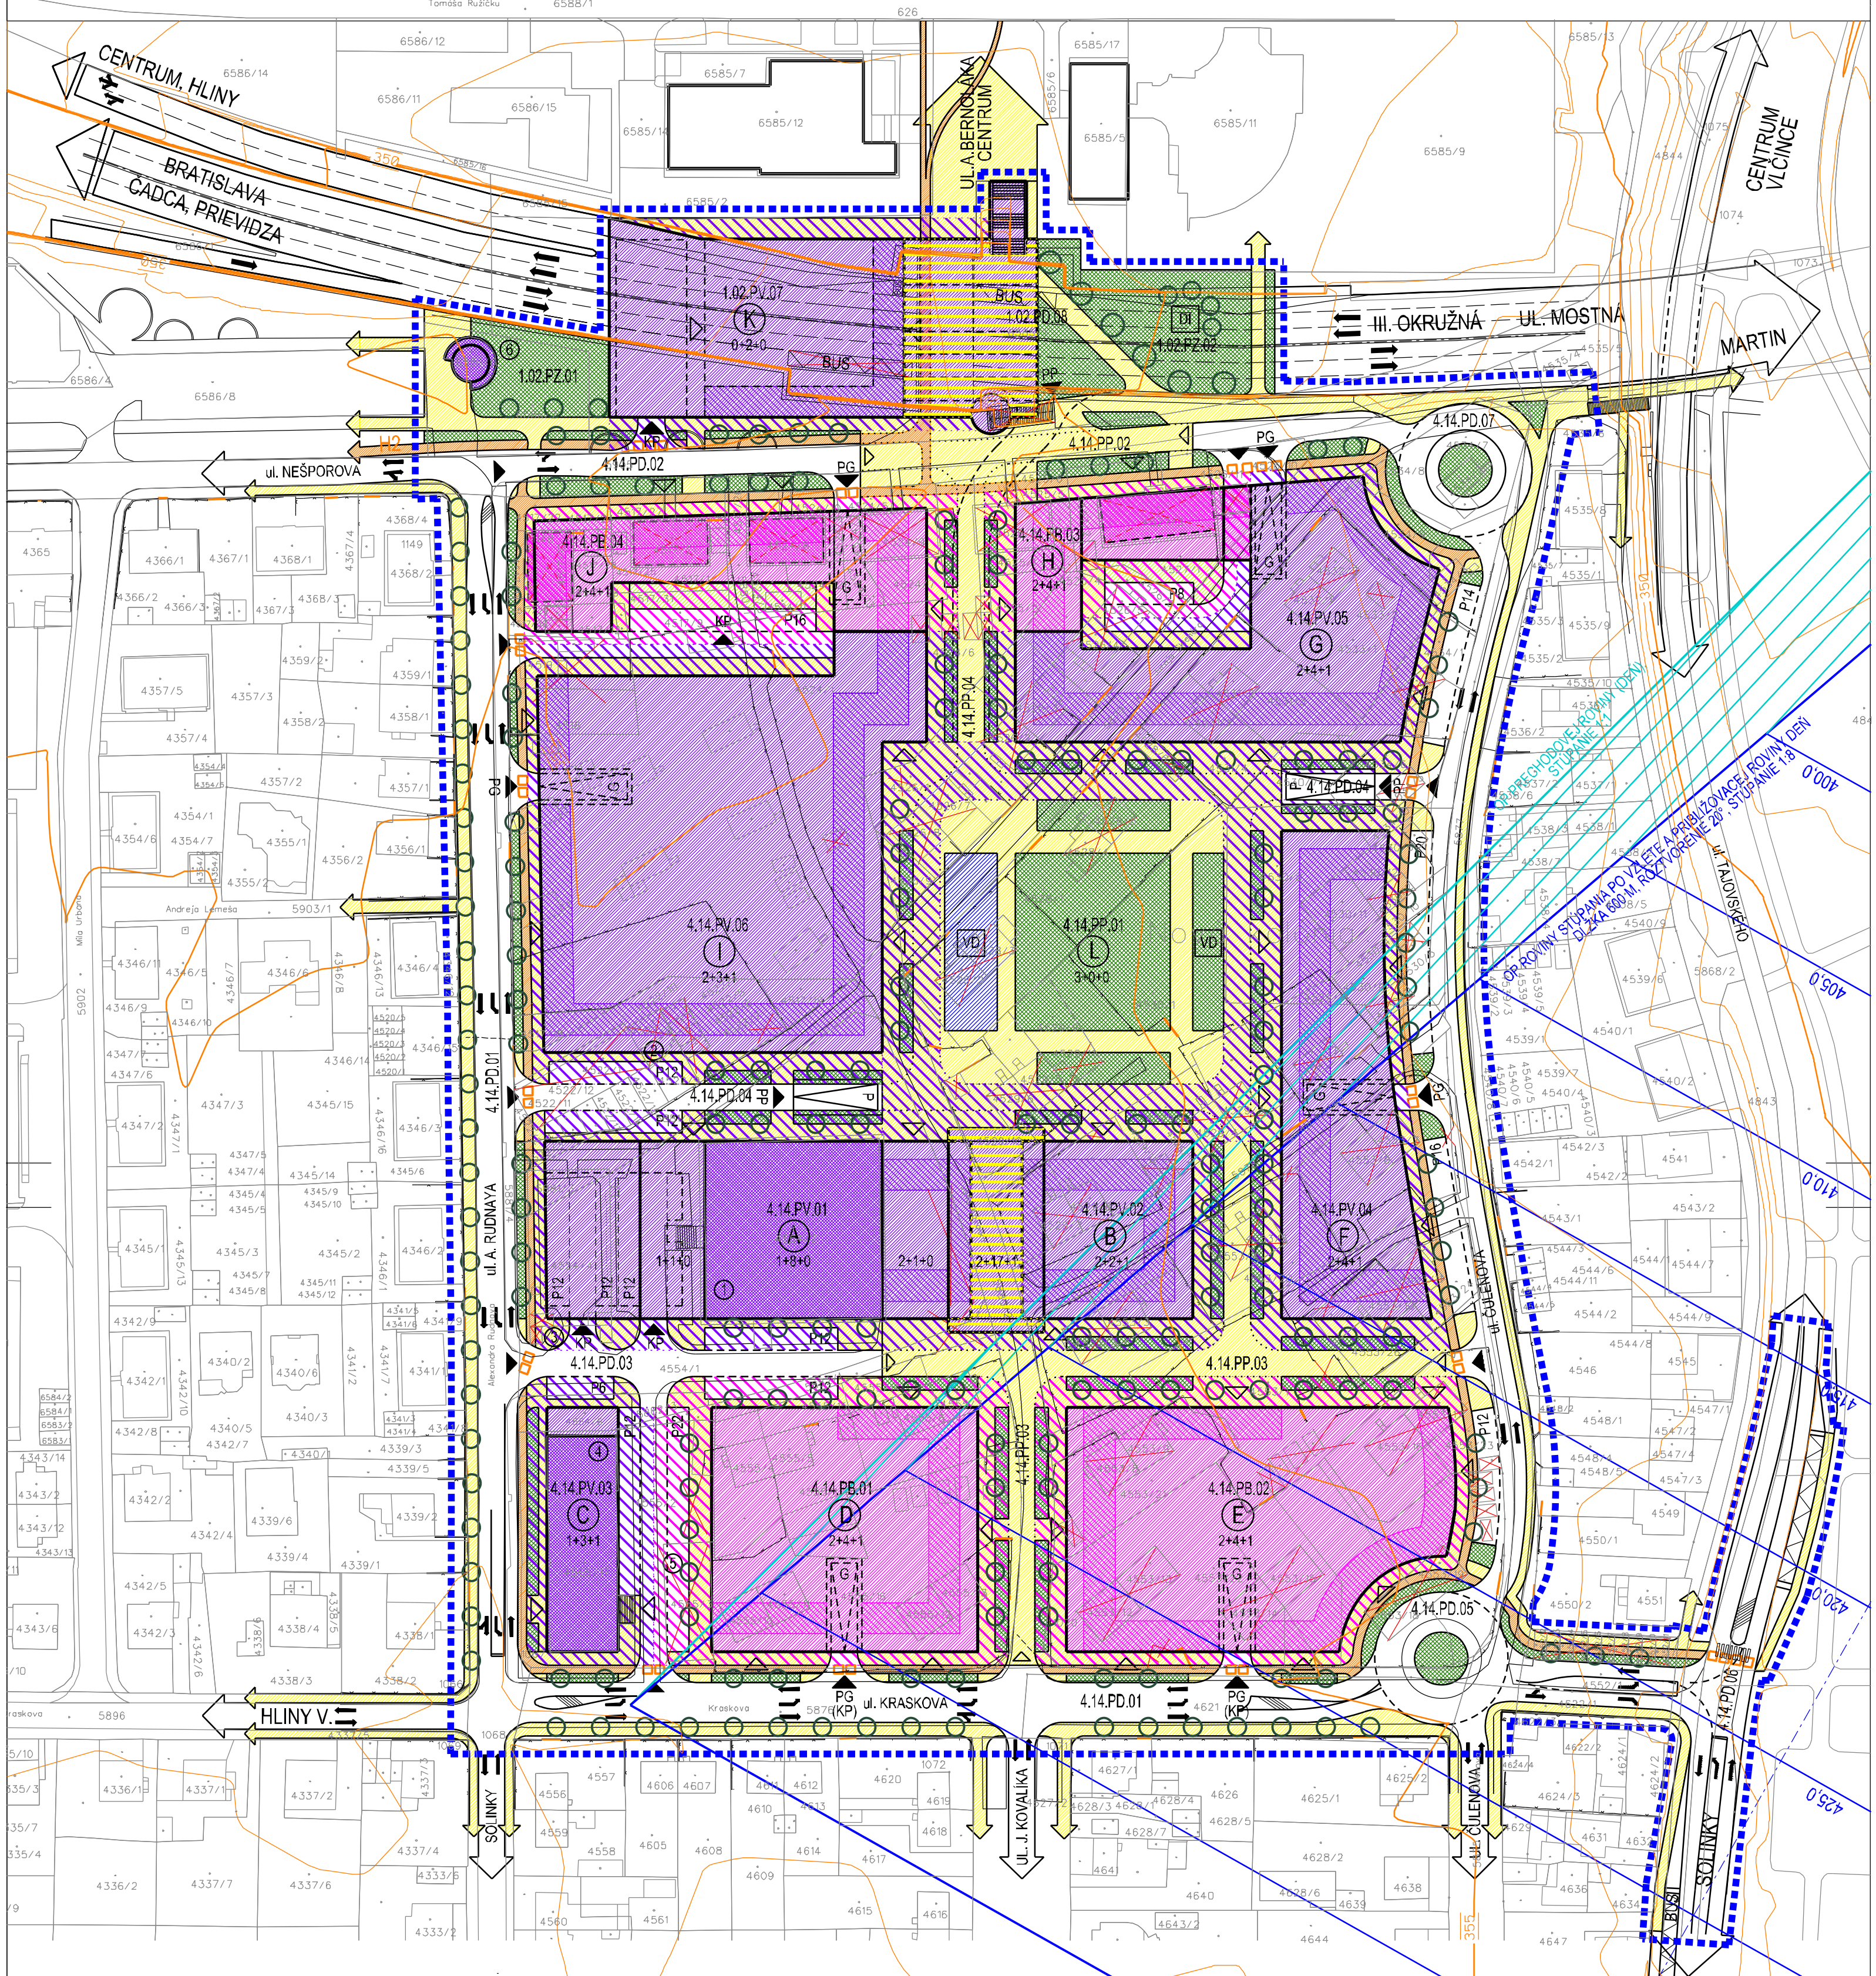


STAV	NÁVRH
HRANICA RIEŠENÉHO ÚZEMIA	[Symbol]
HRANICA OCHRANNÉHO PÁSMA VŠETKÝCH DRUHOV	[Symbol]
POLOHOVIS	[Symbol]
PLOCHY VEREJNEJ ZELENE	[Symbol]
PLOCHY VYHRADENEJ ZELENE	[Symbol]
VZRASTLÁ ZELENÁ NA PLOCHÁCH VEREJNEJ ZELENE	[Symbol]
POLYFUNKČNÉ PLOCHY A OBJEKTY	[Symbol]
PLOCHY A OBJEKTY OBČIANSKEJ VYBAVENOSTI	[Symbol]
FASÁDA PARTERU S ATRAKTÍVNOU VYBAVENOSTOU	[Symbol]
OBJEKTY NAVRHOVANÉ NA ASANÁCIU / ETAPA	[Symbol]
PLOCHY POLYFUNKČNEJ VYBAVENOSTI V RAMCI VEREJNEHO PRIESTRANSTVA	[Symbol]
PLOCHY OBČIANSKEJ VYBAVENOSTI V RAMCI VEREJNEHO PRIESTRANSTVA	[Symbol]
FONTÁNA	[Symbol]
VÝTVARNÉ DIELO	[Symbol]
DETSKÉ IHRSKO	[Symbol]
OZNAČENIE FUNKČNEJ PLOCHY	[Symbol]

STAV	NÁVRH
OZNAČENIE OBČIANSKEJ VYBAVENOSTI	[Symbol]
PODLAŽNOSŤ OBJEKTU (SUTERÉN + NADZ. ČASŤ + STREŠNÉ PODLAŽIE)	[Symbol]
UMIESTNENIE HLAVNÉHO PEŠIEHO VSTUPU DO OBJEKTU	[Symbol]
UMIESTNENIE HLAVNÉHO VSTUPU DOPRAVNEJ OBSLUHY	[Symbol]
VJAZD - PODZEMNÁ GARÁŽ	[Symbol]
VJAZD - PODZEMNÝ VEREJNÝ PARKING	[Symbol]
VJAZD - KRYTÝ PARKING NA TERÉNE	[Symbol]
AUTOMOBILOVÁ KOMUNIKÁCIA	[Symbol]
PEŠIE PLOCHY A KOMUNIKÁCIE	[Symbol]
VEREJNÉ PEŠIE PLOCHY - PASÁŽ	[Symbol]
PARKOVACIE PLOCHY S POČTOM STOJÍSK	[Symbol]
TRASY DOPRAVNEJ OBSLUHY NA PEŠÍCH PLOCHÁCH A PRIESTRANSTVÁCH	[Symbol]
AUTOBUSOVÁ ZASTÁVKÁ	[Symbol]
CYKLOTRASA, FUNKČNÁ TRIEDA D2	[Symbol]
OCHRANNÉ PÁSMA HELIPORTU FNsP ŽILINA	[Symbol]

STAV	NÁVRH
2	C
2+4+1	
PG	
PP	
KP	
P20	
BUS	
BUS	
BUS	
BUS	

ZOZNAM OBČIANSKEJ VYBAVENOSTI - STAV
1 POLYFUNKČNÝ OBJEKT VURAL
2 POLYFUNKČNÝ OBJEKT
3 CO KRYT, KAVIARĚN
4 POLYFUNKČNÝ OBJEKT MAGNUS
5 OBCHODNÉ PRIESTORY
6 VEREJNÉ WC

ZOZNAM OBČIANSKEJ VYBAVENOSTI - NÁVRH
A ADMINISTRATÍVNY BLOK - VURAL
B BLOK OBČIANSKEJ VYBAVENOSTI
C ADMINISTRATÍVNY BLOK
D POLYFUNKČNÝ BLOK
E POLYFUNKČNÝ BLOK
F BLOK OBČIANSKEJ VYBAVENOSTI
G BLOK OBČIANSKEJ VYBAVENOSTI
H POLYFUNKČNÝ BLOK
I MULTIFUNKČNÉ KULTÚRNE CENTRUM
J POLYFUNKČNÝ BLOK
K OBCHODNÉ CENTRUM - MESTSKÁ TRŽNICA
L NÁMESTIE

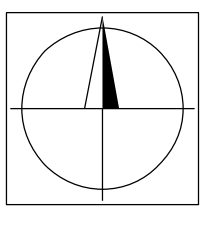

ČÍSLO SADY

HLAVNÝ RIEŠITEL:	ING. ARCH. PETER NEZVAL	ARCHITEKTONICKÉ ATELIERY:	AUT
ZODP. PROJEKTANT:	ING. ARCH. PETER NEZVAL, ING. PAVOL MATYS	ING. ARCH. PETER NEZVAL	AUTORIZOVANÝ ARCHITEKT
VYPRACOVAL:	ANNA VALACHOVÁ	M. ŠINSKÉHO 7, 010 07 ŽILINA	TEL./FAX: 041/7001052
OBSTARÁVATEL:	MESTO ŽILINA	STUPEŇ:	I:020
ZÁST. OBSTARÁVATELA:	ING. ARCH. JÚLIA DURDOVÁ	FORMÁT:	2A3
NÁZOV:	ÚZEMNÝ PLÁN ZÓNY ŽILINA - CENTRUM RUDINY I - NA HLINÁCH	DÁTUM:	02/2014
OBSAH:	VÝKRES KOMPLEXNÉHO URBANISTICKÉHO NÁVRHU RIEŠENÉHO ÚZEMIA	PROF.:	Č. V.: 02
		Z. Č.:	