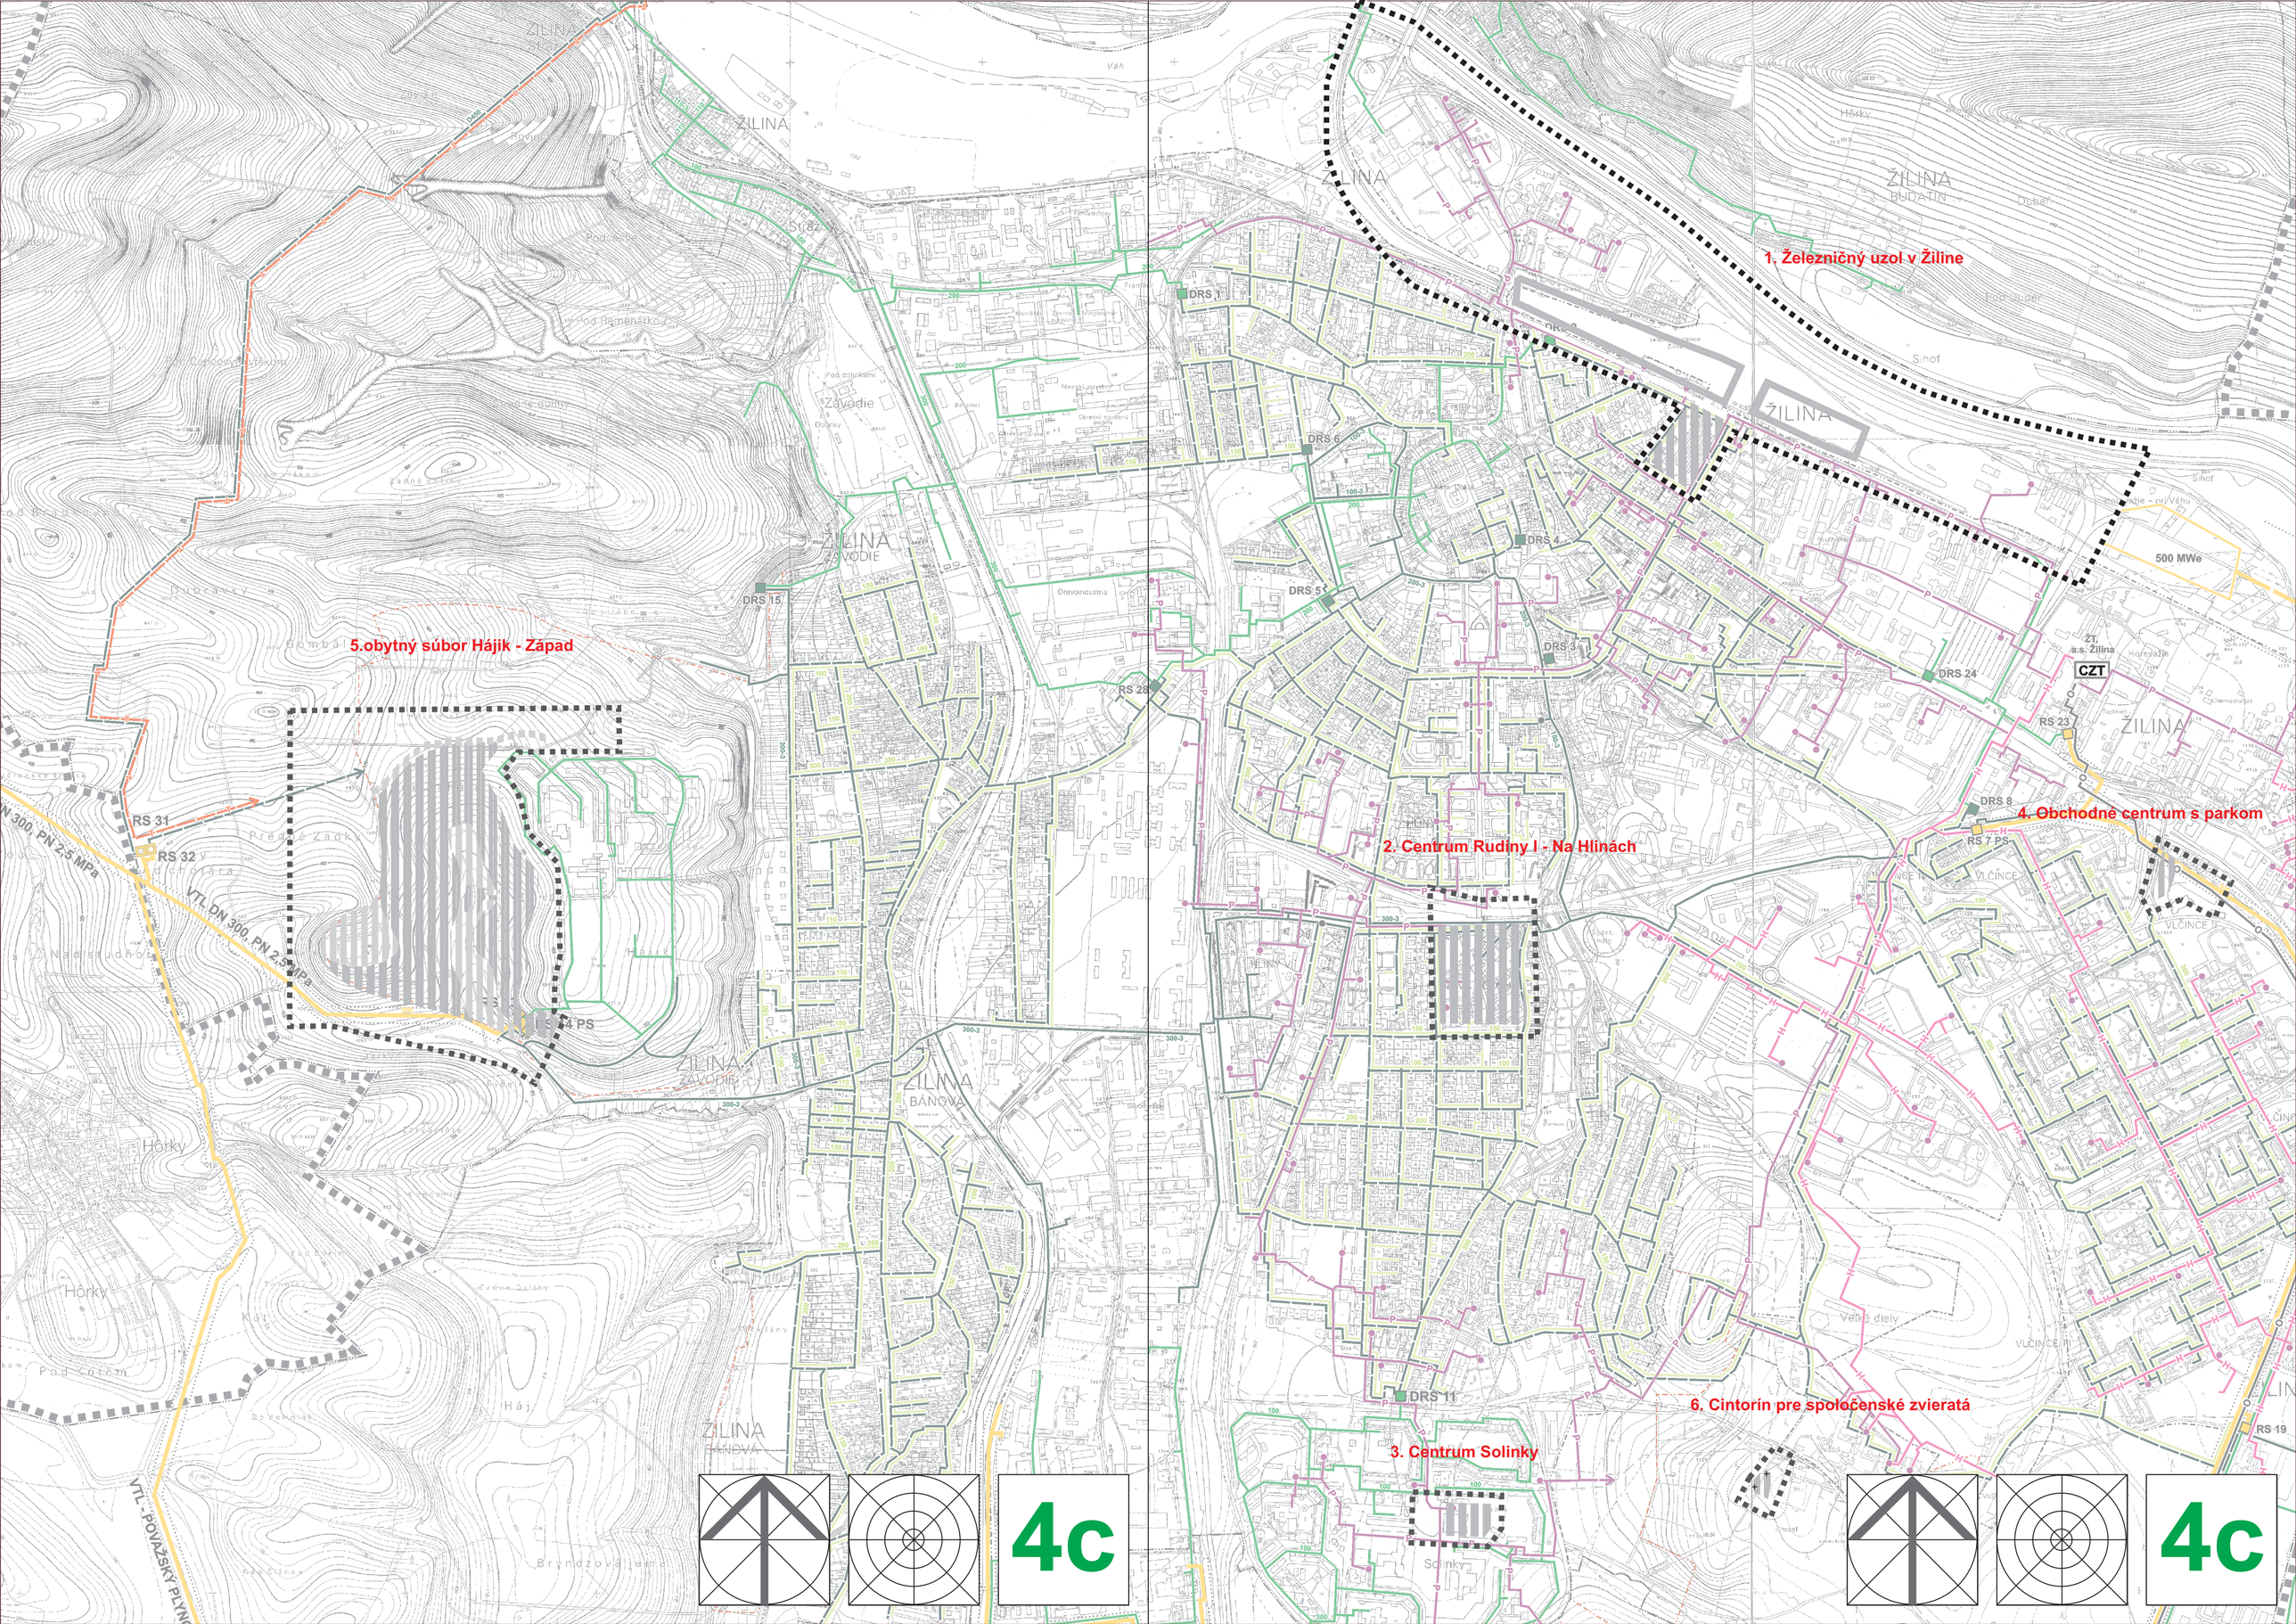
1. Železničný uzol v Žiline
2. Centrum Rudiny I - Na Hlinách
3. Centrum Solinky
4. Obchodné centrum s parkom
5.obytný súbor Hájik - Západ
6. Cintorín pre spoločenské zvieratá
4c
4c
ŽILINA
ŽILINA BUDATÍN
ŽILINA ZÁVODIE
ŽILINA BÁNOVÁ
DRS 1
DRS 3
DRS 4
DRS 5
DRS 6
DRS 8
DRS 11
DRS 15
DRS 24
RS 23
RS 28
RS 31
RS 32
RS 7 PS
RS 19
CZT
500 MWe
VTL DN 300, PN 2,5 MPa
VTL - POVAŽSKÝ PLYN