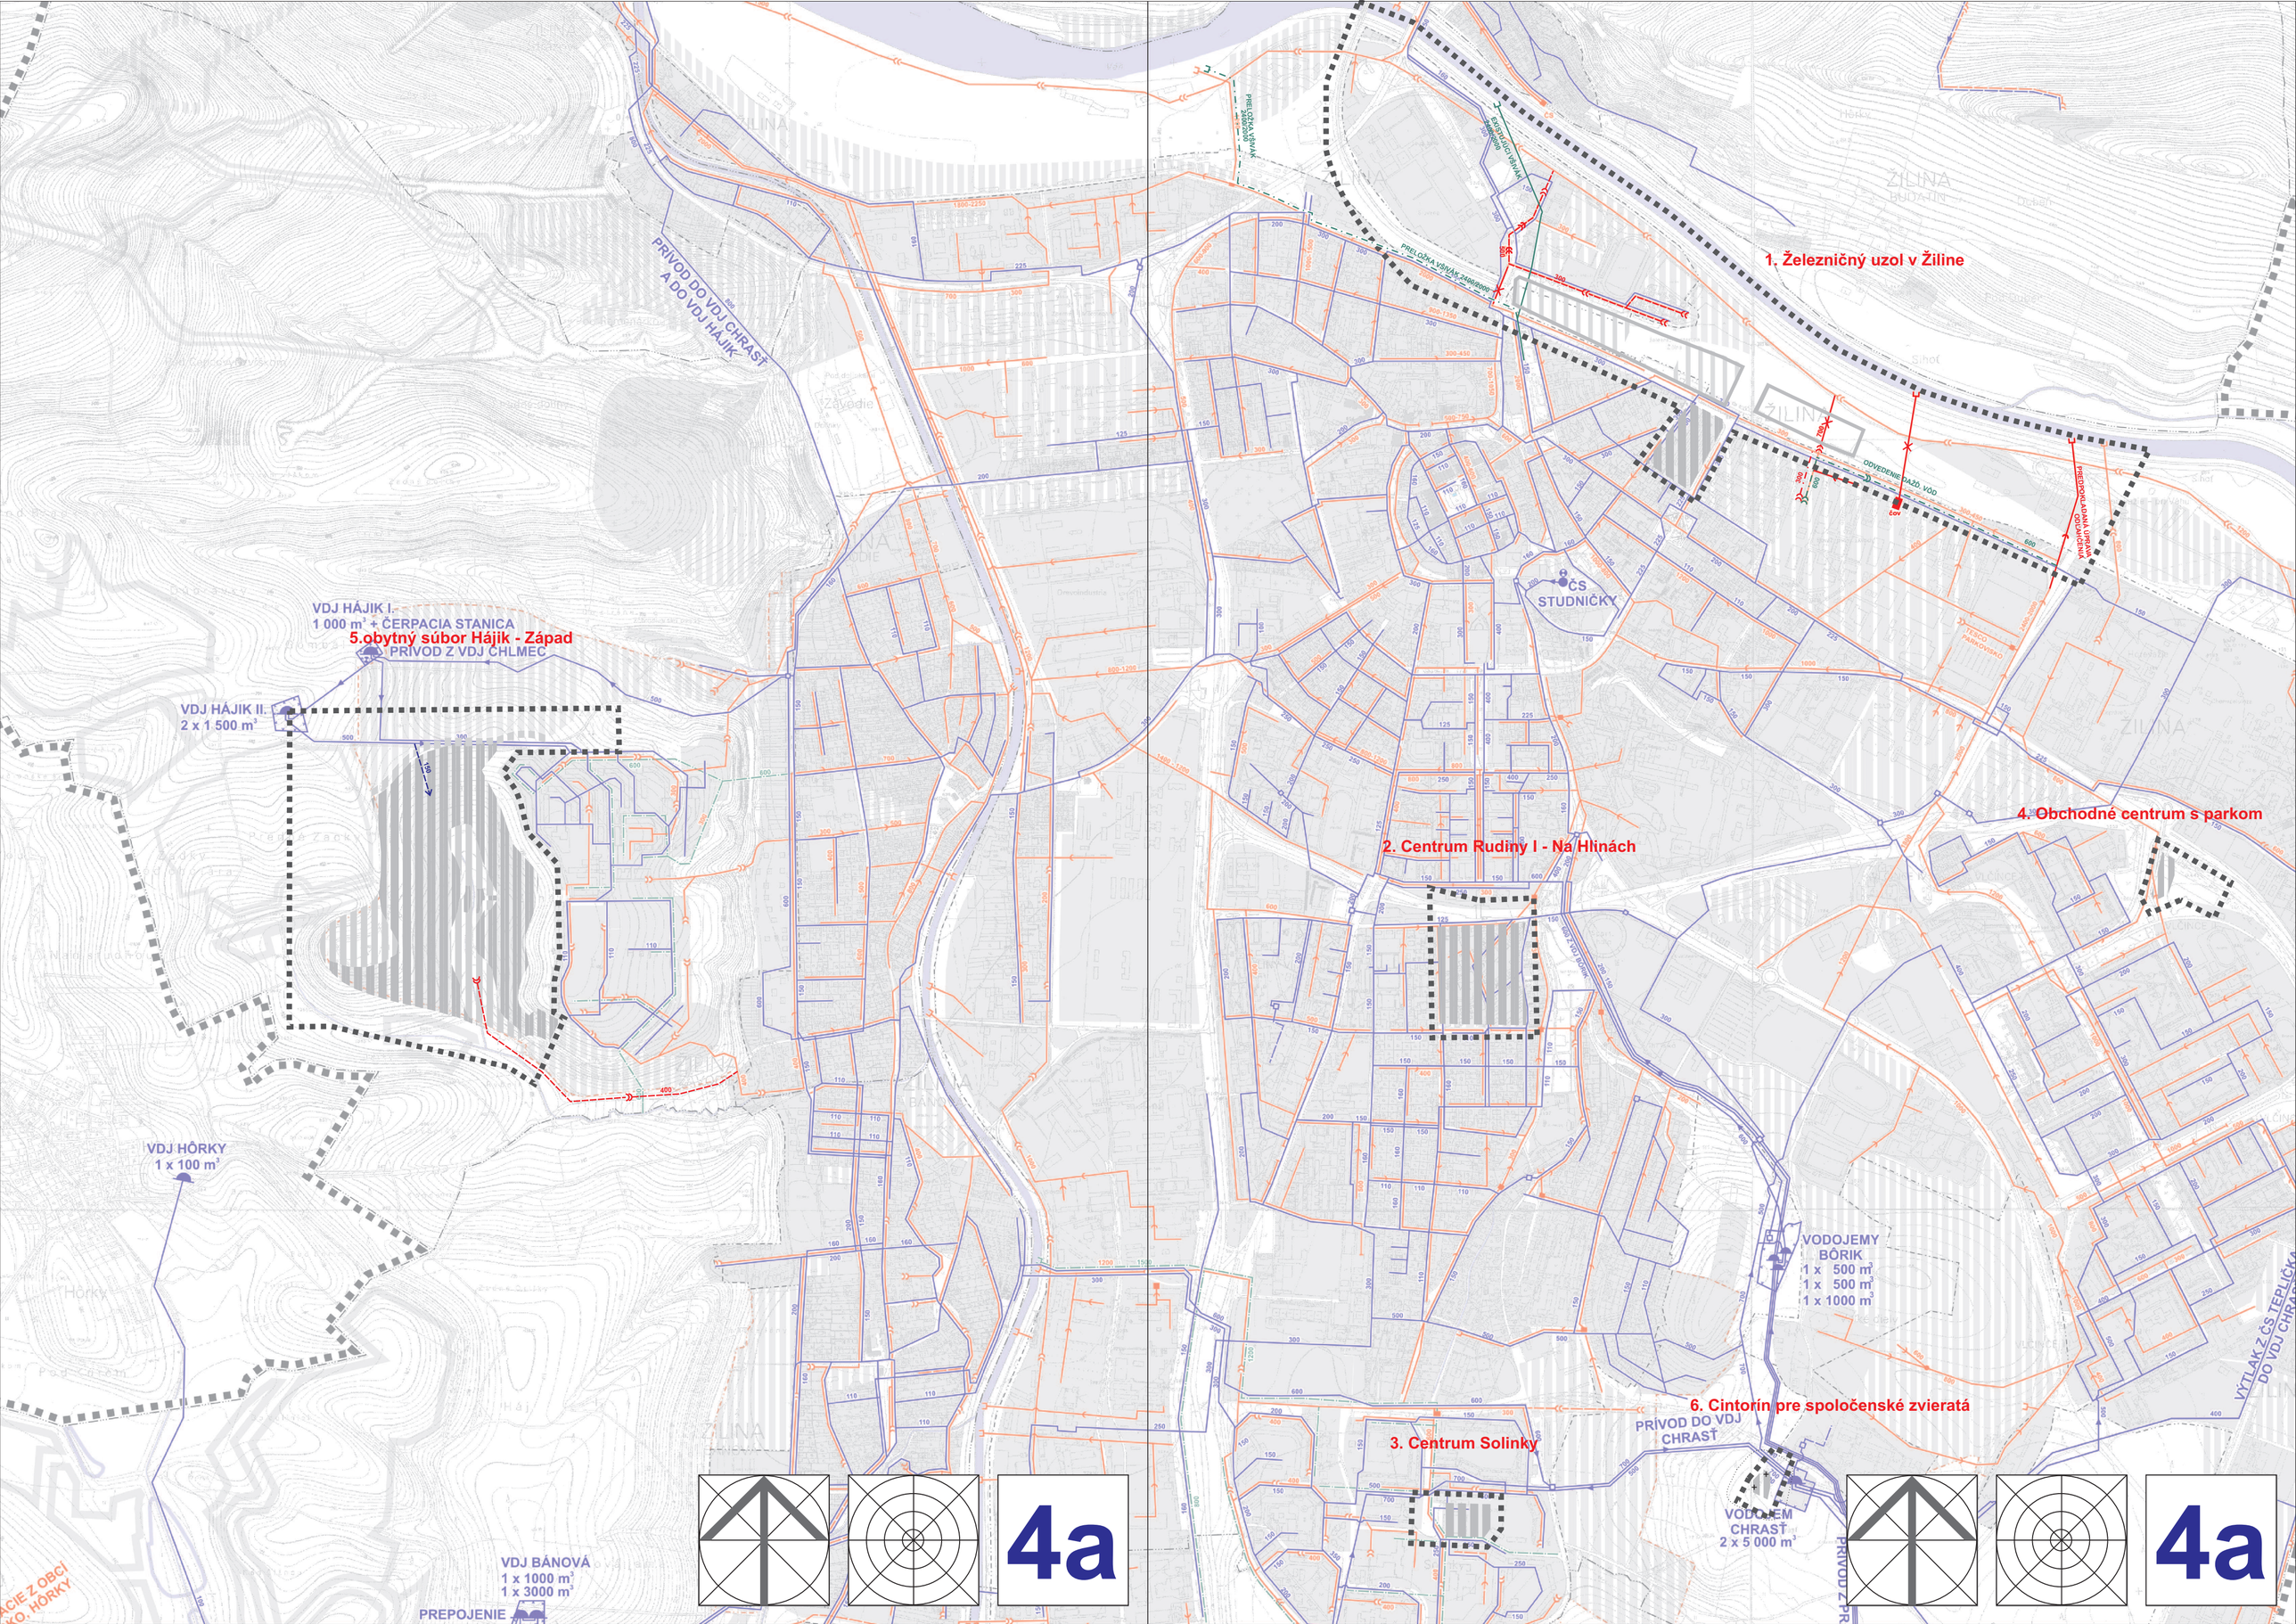

1. Železničný uzol v Žiline
2. Centrum Rudiny I - Na Hlinách
3. Centrum Solinky
4. Obchodné centrum s parkom
5.obytný súbor Hájik - Západ
6. Cintorín pre spoločenské zvieratá
VDJ HÁJIK I.
1 000 m³ + ČERPACIA STANICA
PRÍVOD Z VDJ CHLMEC
VDJ HÁJIK II.
2 x 1 500 m³
VDJ HÔRKY
1 x 100 m³
VDJ BÁNOVÁ
1 x 1000 m³
1 x 3000 m³
PREPOJENIE
PRÍVOD DO VDJ CHRASŤ
A DO VDJ HÁJIK
ČS
STUDNIČKY
VODOJEMY
BÔRIK
1 x 500 m³
1 x 500 m³
1 x 1000 m³
VODOJEM
CHRASŤ
2 x 5 000 m³
PRÍVOD DO VDJ
CHRASŤ
4a
4a